

Bnr 07

Bnr 08

Bnr 09

Bnr 10

BLOK D


BLOK D

BLOK D

BLOK D

eerste verdieping

schaal 1 : 50

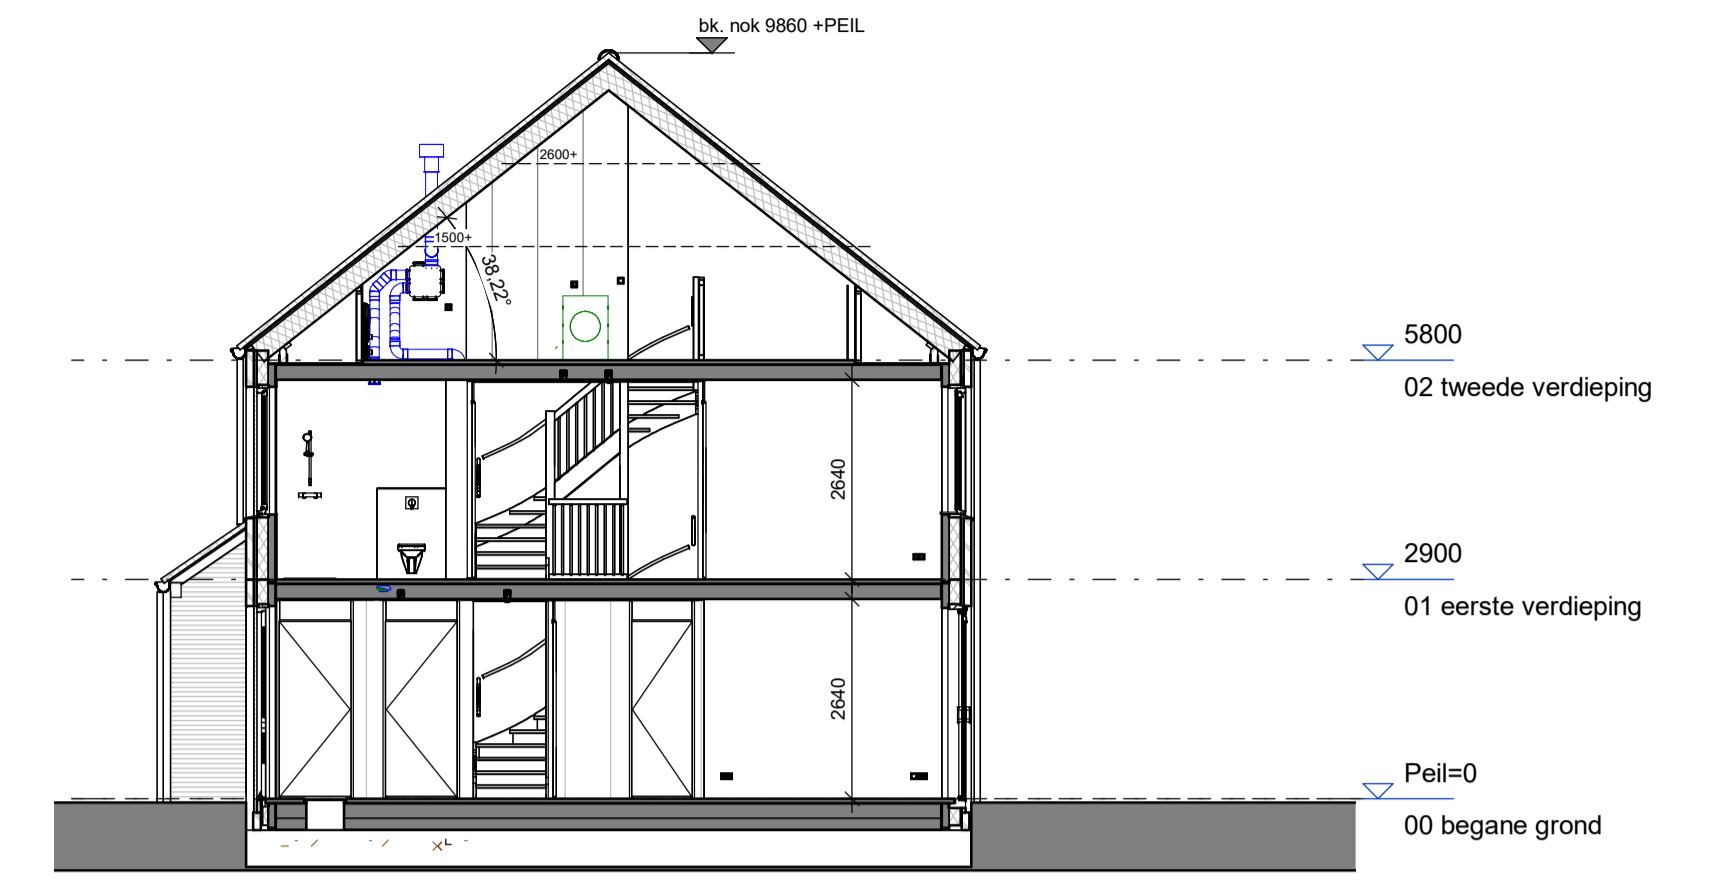


doorsnede

schaal 1 : 100

renvooi

	metselwerk, voor de definitieve kleuren wordt er verwezen naar de kleuren en materiaalstaat.		enkeelpolig schakelaar lichtpunt
	metselwerk, voor de definitieve kleuren wordt er verwezen naar de kleuren en materiaalstaat.		wisselbaar lichtpunt
	isolatie, type en Rc volgens BENG		plafondlichtpunt
	prefab beton		wandlichtpunt (buitenlichtpunt waterdicht)
	cellenbeton 70/100mm		wandlichtpunt
	geïsoleerde kap, Rc volgens BENG		enkele wandcontactdoos met randaarde
	betonvloer (afmeting volgens opgave constructeur)		dubbele wandcontactdoos met randaarde
	zandcementdekvloer		enkele wandcontactdoos met randaarde t.b.v. mechanische ventilatie
	binnendeurkozijn met bovenlicht		dubbele wandcontactdoos met randaarde t.b.v. wasmachine (op aparte groep)
	binnendeurkozijn met bovenlicht als dicht paneel		bedrade leiding t.b.v. aarding
	binnendeurkozijn zonder bovenlicht		schel
	bedrukker		bedieningspaneel MV met CO2 sturing (bedraad)
	bedrukker		thermostaat bedieningspaneel (bedraad)
	bedrukker		loze leiding
	bedrukker		rookmelder (onderling gekoppeld)
	bedrukker		afzuigpunt mechanische ventilatie (plafond)
	bedrukker		afzuigpunt mechanische ventilatie (wand)
	bedrukker		verdelers vloerverwarming
	bedrukker		hottelwaterafvoer
	bedrukker		opstelplaats wasmachine
	elektrische radiator badkamer		
	mechanische ventilatie-unit		
	pvc-omvormer		
	ventilatie dmv open voegen		
	houten lamellen		
	houten lamellen op paneel		

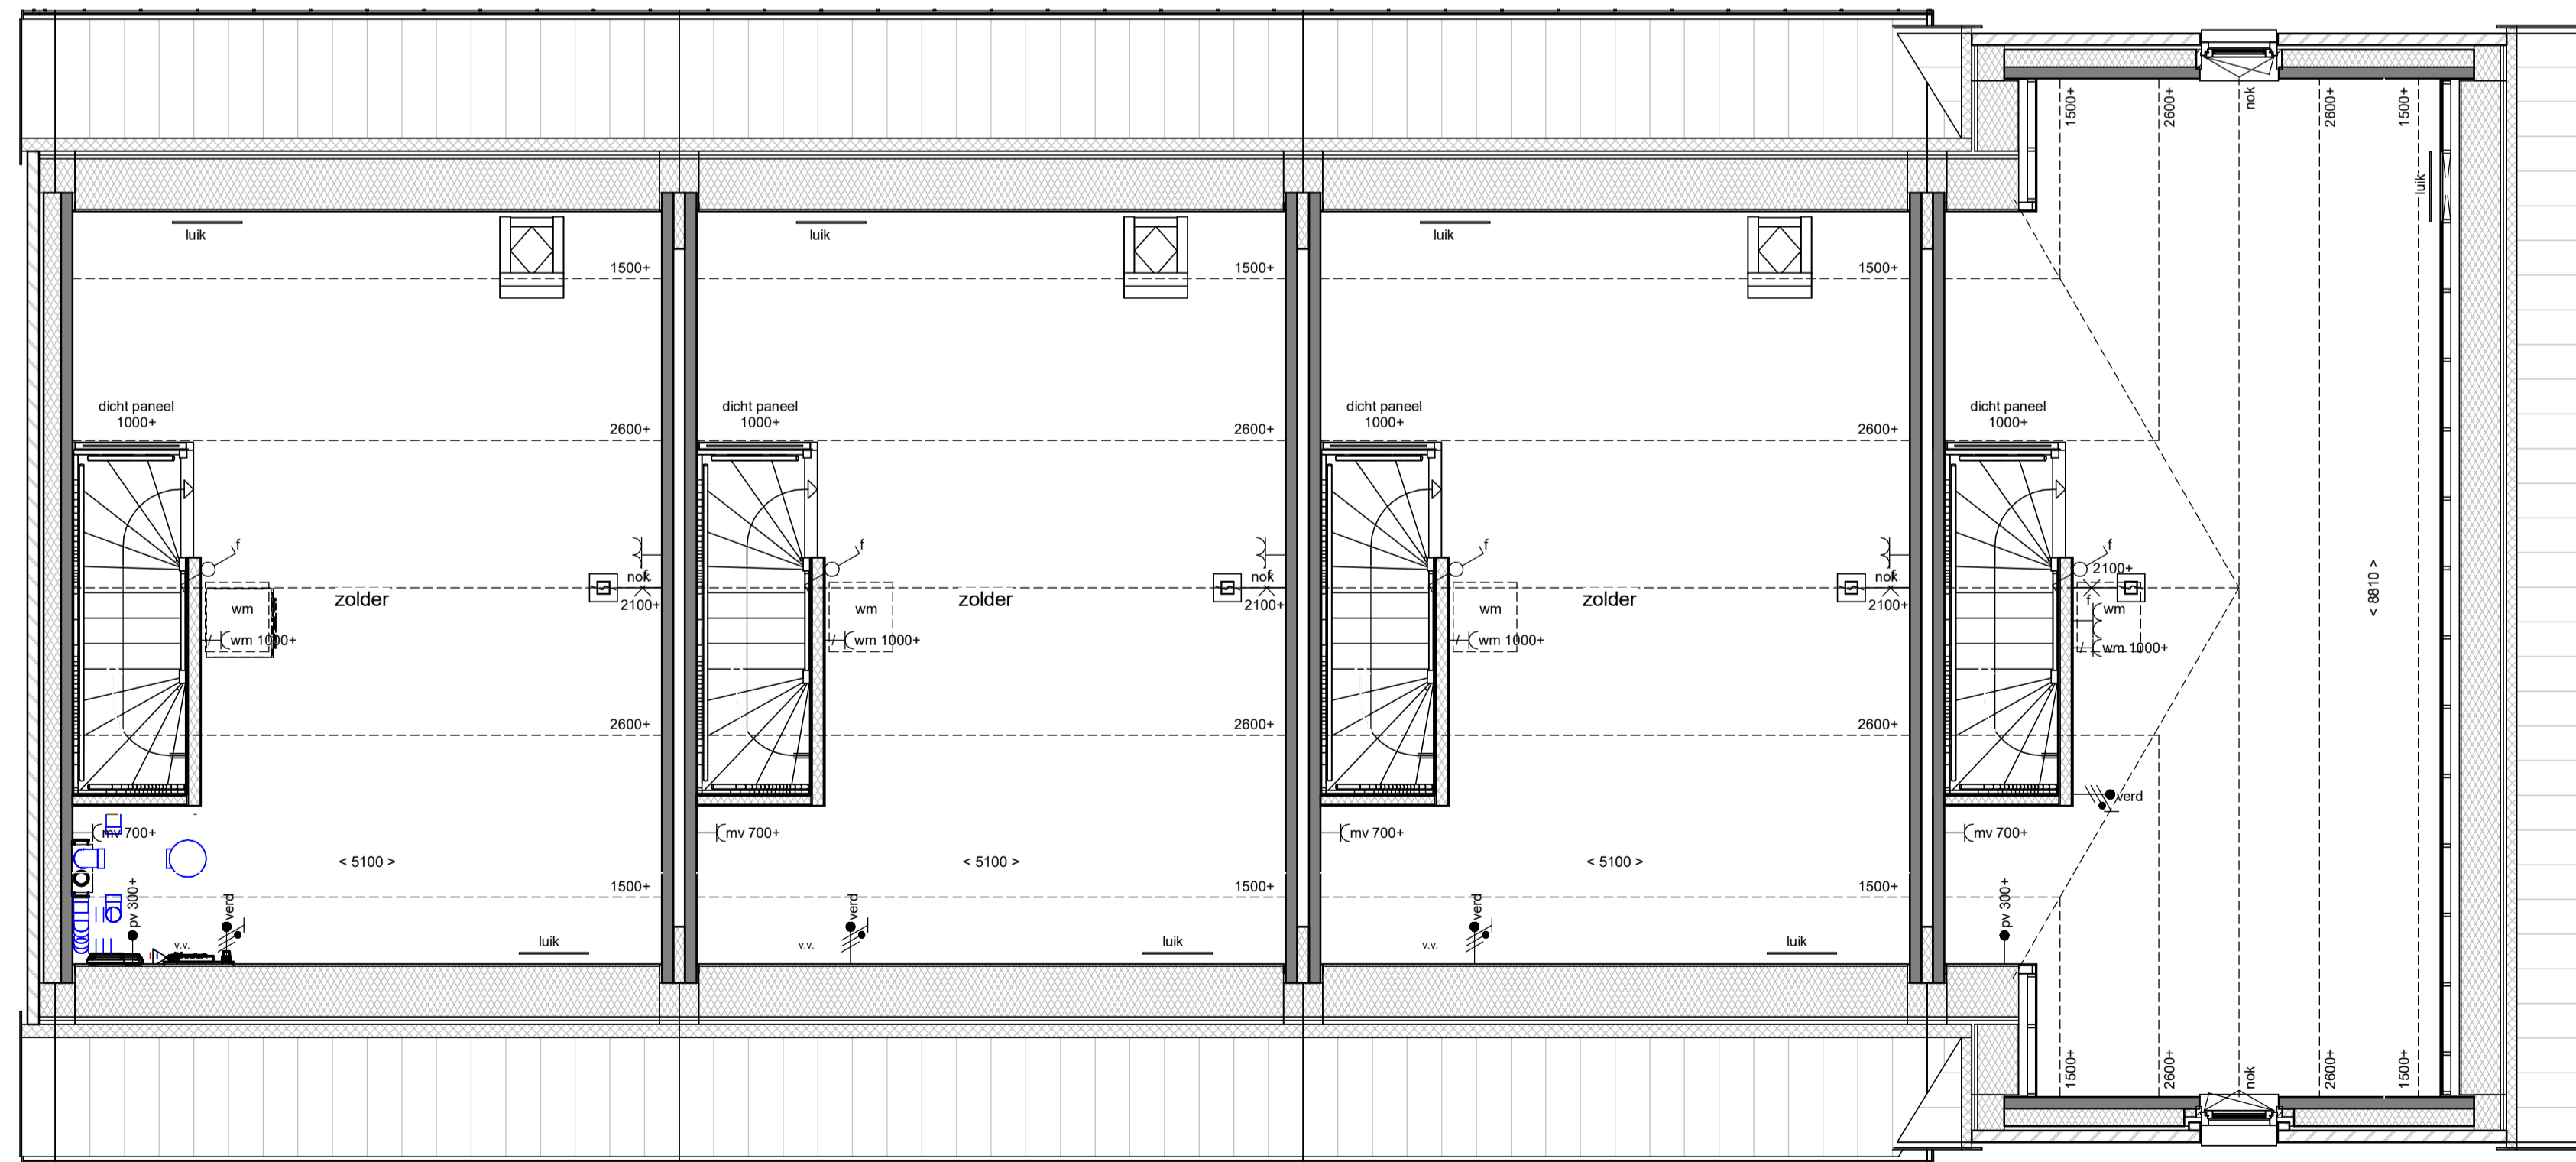

Bnr 07

Bnr 08

Bnr 09

Bnr 10

BLOK D

BLOK D

BLOK D

BLOK D

tweede verdieping

schaal 1 : 50

DURA VERMEER
Waarvoor van aanblijft

Dura Vermeer Bouw Hengelo BV
Boornsteegweg 60
7556 PJ Hengelo
Postbus 877
7550 AW Hengelo
Telefoon: (074) 255 02 55
E-mail: hengelo.bouw@dura-vermeer.nl

tek. nr. : **VK-D-102** fase : **3b Verkoop**
gezien : JE datum : 05-04-2023
getekend : MOM gte/wjgpd
afmeting : A1 wijzigingsnummer :
project : **Skoatterwald fase 2**
onderdeel: **Plattegronden verdiepingen en doorsnede blok D**

status definitief
projectnummer 50183480

Autodesk Docs://DVBH - HEERENVEEN - 20 won. Skoatterwald fase 2/Skoatterwald fase 2_BWK_R22.rvt

5-4-2023 17:35:15