




eerste verdieping  
schaal 1 : 50

Bnr 05

Bnr 06

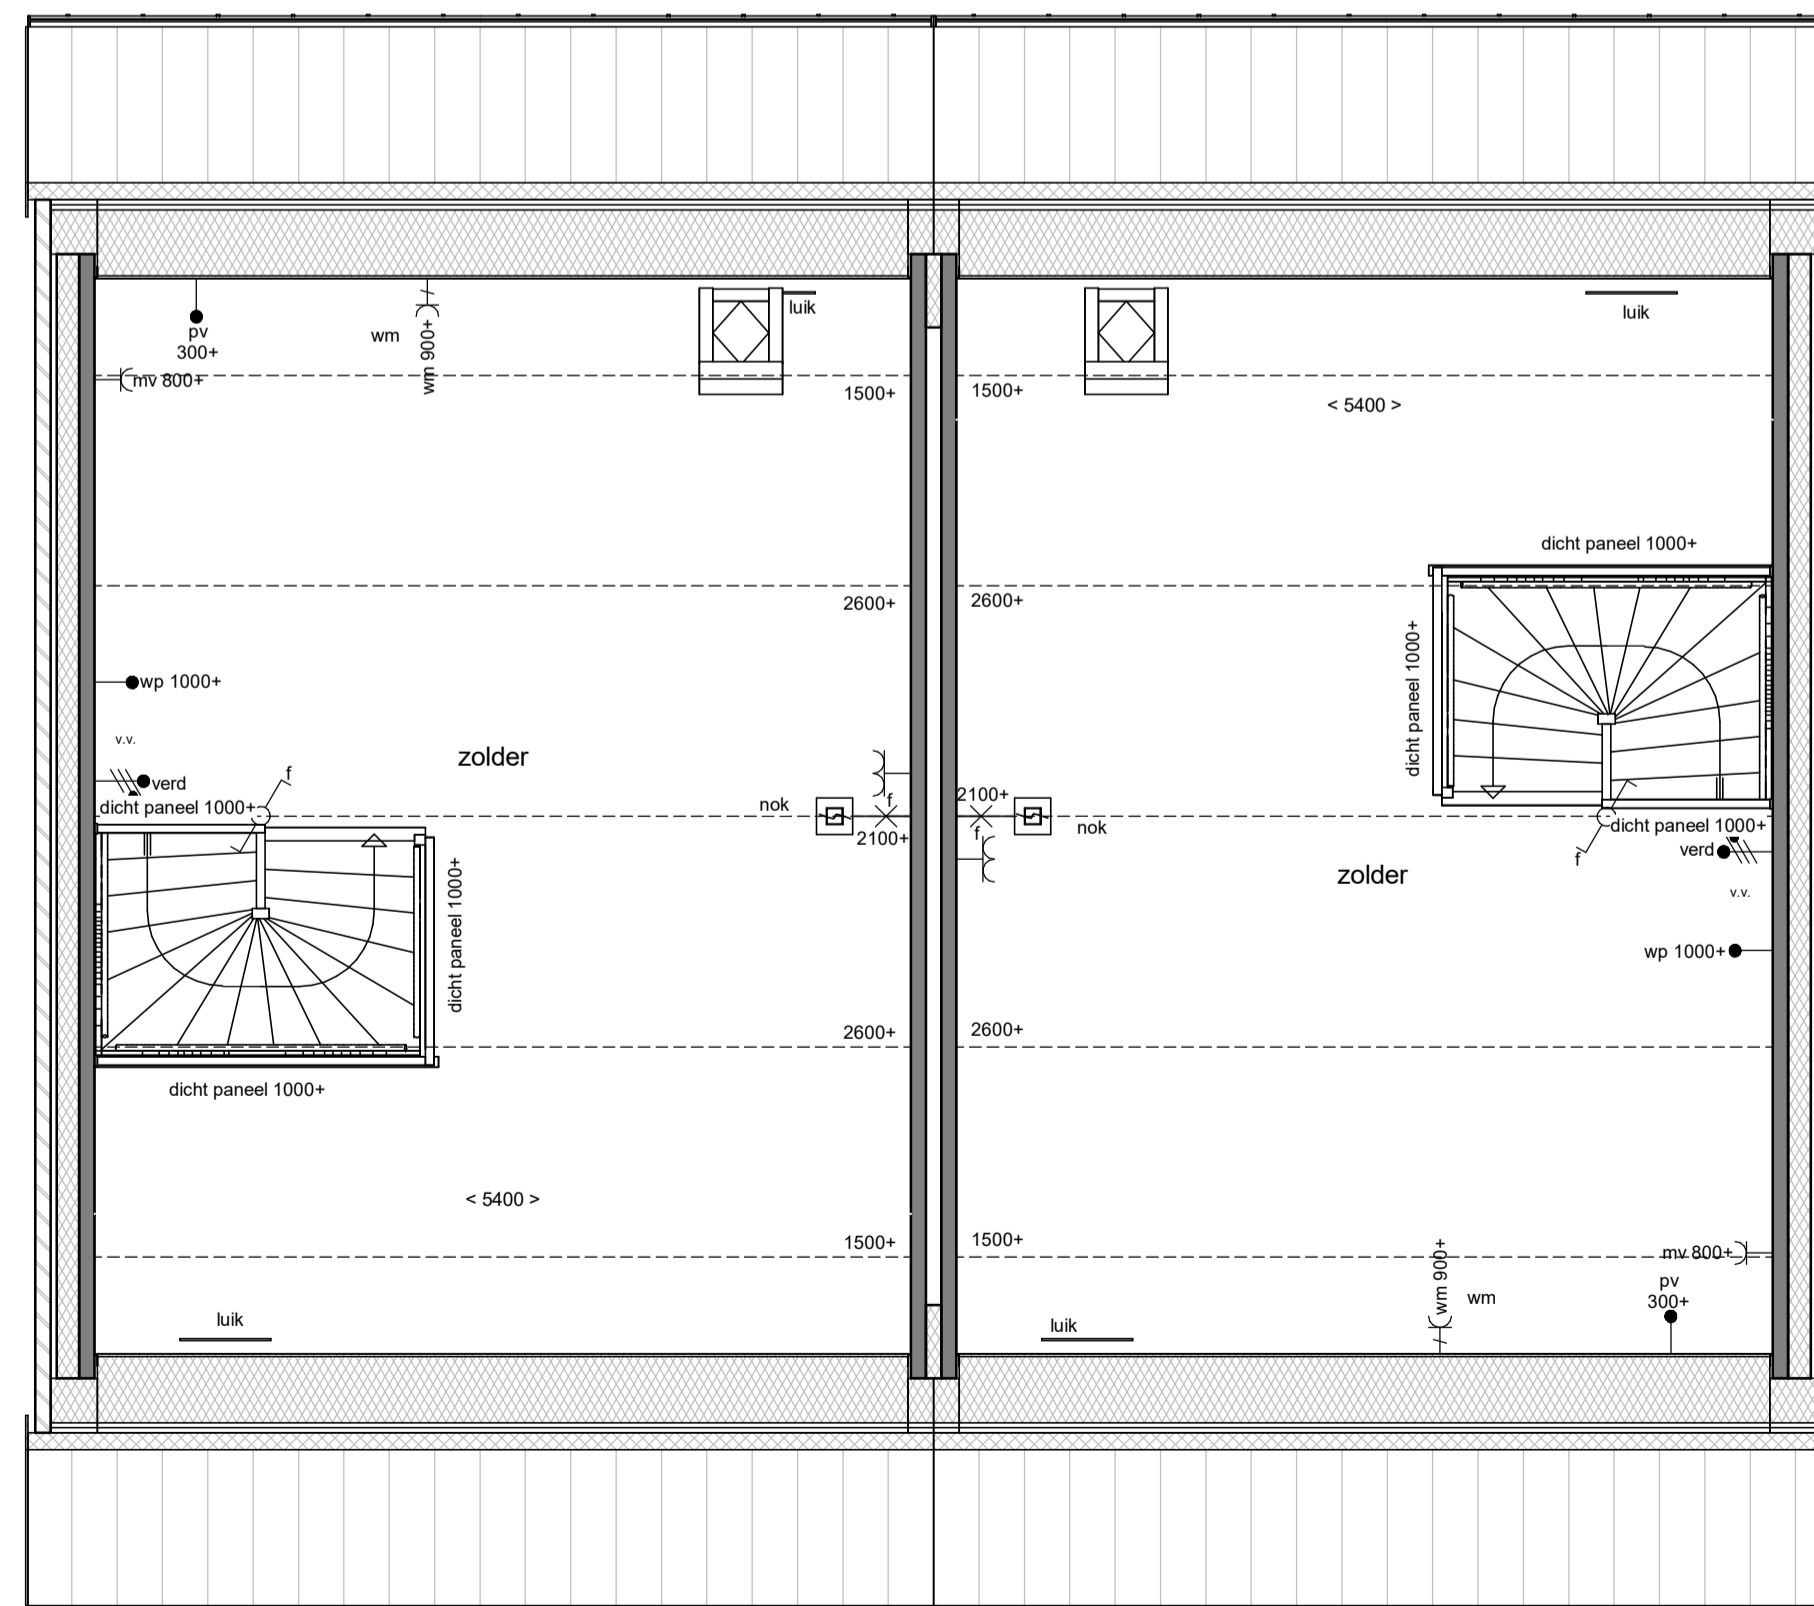

tweede verdieping  
schaal 1 : 50

Bnr 05

Bnr 06

renvooi	
	metselwerk, voor de definitieve kleuren wordt er verwezen naar de kleuren en materiaalstaat.
	metselwerk, voor de definitieve kleuren wordt er verwezen naar de kleuren en materiaalstaat.
	isolatie, type en Rc volgens BENG
	prefab beton
	cellenbeton 70/100mm
	geïsoleerde kap, Rc volgens BENG
	betonvloer (afmeting volgens opgave constructeur)
	zandcementdekplaat
	binnendeurkozijn met bovenlicht
	binnendeurkozijn met bovenlicht als dicht paneel
	binnendeurkozijn zonder bovenlicht
	voerluis
	ventilatiecoaster
	warmtepomp
	elektrische radiator badkamer
	mechanische ventilatie-unit
	pv-omvormer
	ventilatie dmv open voegen
	houten lamellen
	houten lamellen op paneel
	enkeelpolige schakelaar lichtpunt
	wisselschakelaar lichtpunt
	plafondlichtpunt
	wandlichtpunt (buitenlichtpunt waterdicht)
	wandlichtpunt
	enkele wandcontactdoos met randaarde
	dubbele wandcontactdoos met randaarde
	enkele wandcontactdoos met randaarde t.b.v. mechanische ventilatie
	enkele wandcontactdoos met randaarde t.b.v. wasmachine (op aparte groep)
	bedrade leiding tlv aarding
	schel
	bedrukker
	CO <sub>2</sub> 230V
	bedieningspaneel MV met CO <sub>2</sub> sturing (bedraad)
	th
	thermostaat bedieningspaneel (bedraad)
	ll
	loze leiding
	rookmelder (onderling gekoppeld)
	afzuigpunt mechanische ventilatie (plafond)
	afzuigpunt mechanische ventilatie (wand)
	v.v.
	verdelers vloerverwarming
	hwa
	hemelwaterafvoer
	wm
	opstelpaats wasmachine

**DURA VERMEER**  
Waar maken van aanbesteding

Dura Vermeer Bouw Hengelo BV  
Boornalaanweg 60  
7556 PJ Hengelo  
Postbus 877  
7550 AW Hengelo  
Telefoon: (074) 255 02 55  
E-mail: hengelo.bouw@dura-vermeer.nl

tek. nr : **VK-C-102** fase : **3b Verkoop**  
gebruik : JE datum : 05-04-2023  
geleend : MOM gnrwijzings :  
afmeting : A1 wijzigingsnummer :  
project : **Skoatterwald fase 2**  
onderdeel: **Plattegronden verdiepingen**  
**blok C**

schaal  
1:50 / 1:100  
status  
definitief  
projectnummer  
50183480

Autodesk Docs://DVBH - HEERENVEEN - 20 won. Skoatterwald fase 2/Skoatterwald fase 2\_BWK\_R22.rvt 5-4-2023 17:31:09