




eerste verdieping
schaal 1 : 50

Bnr 19

Bnr 20

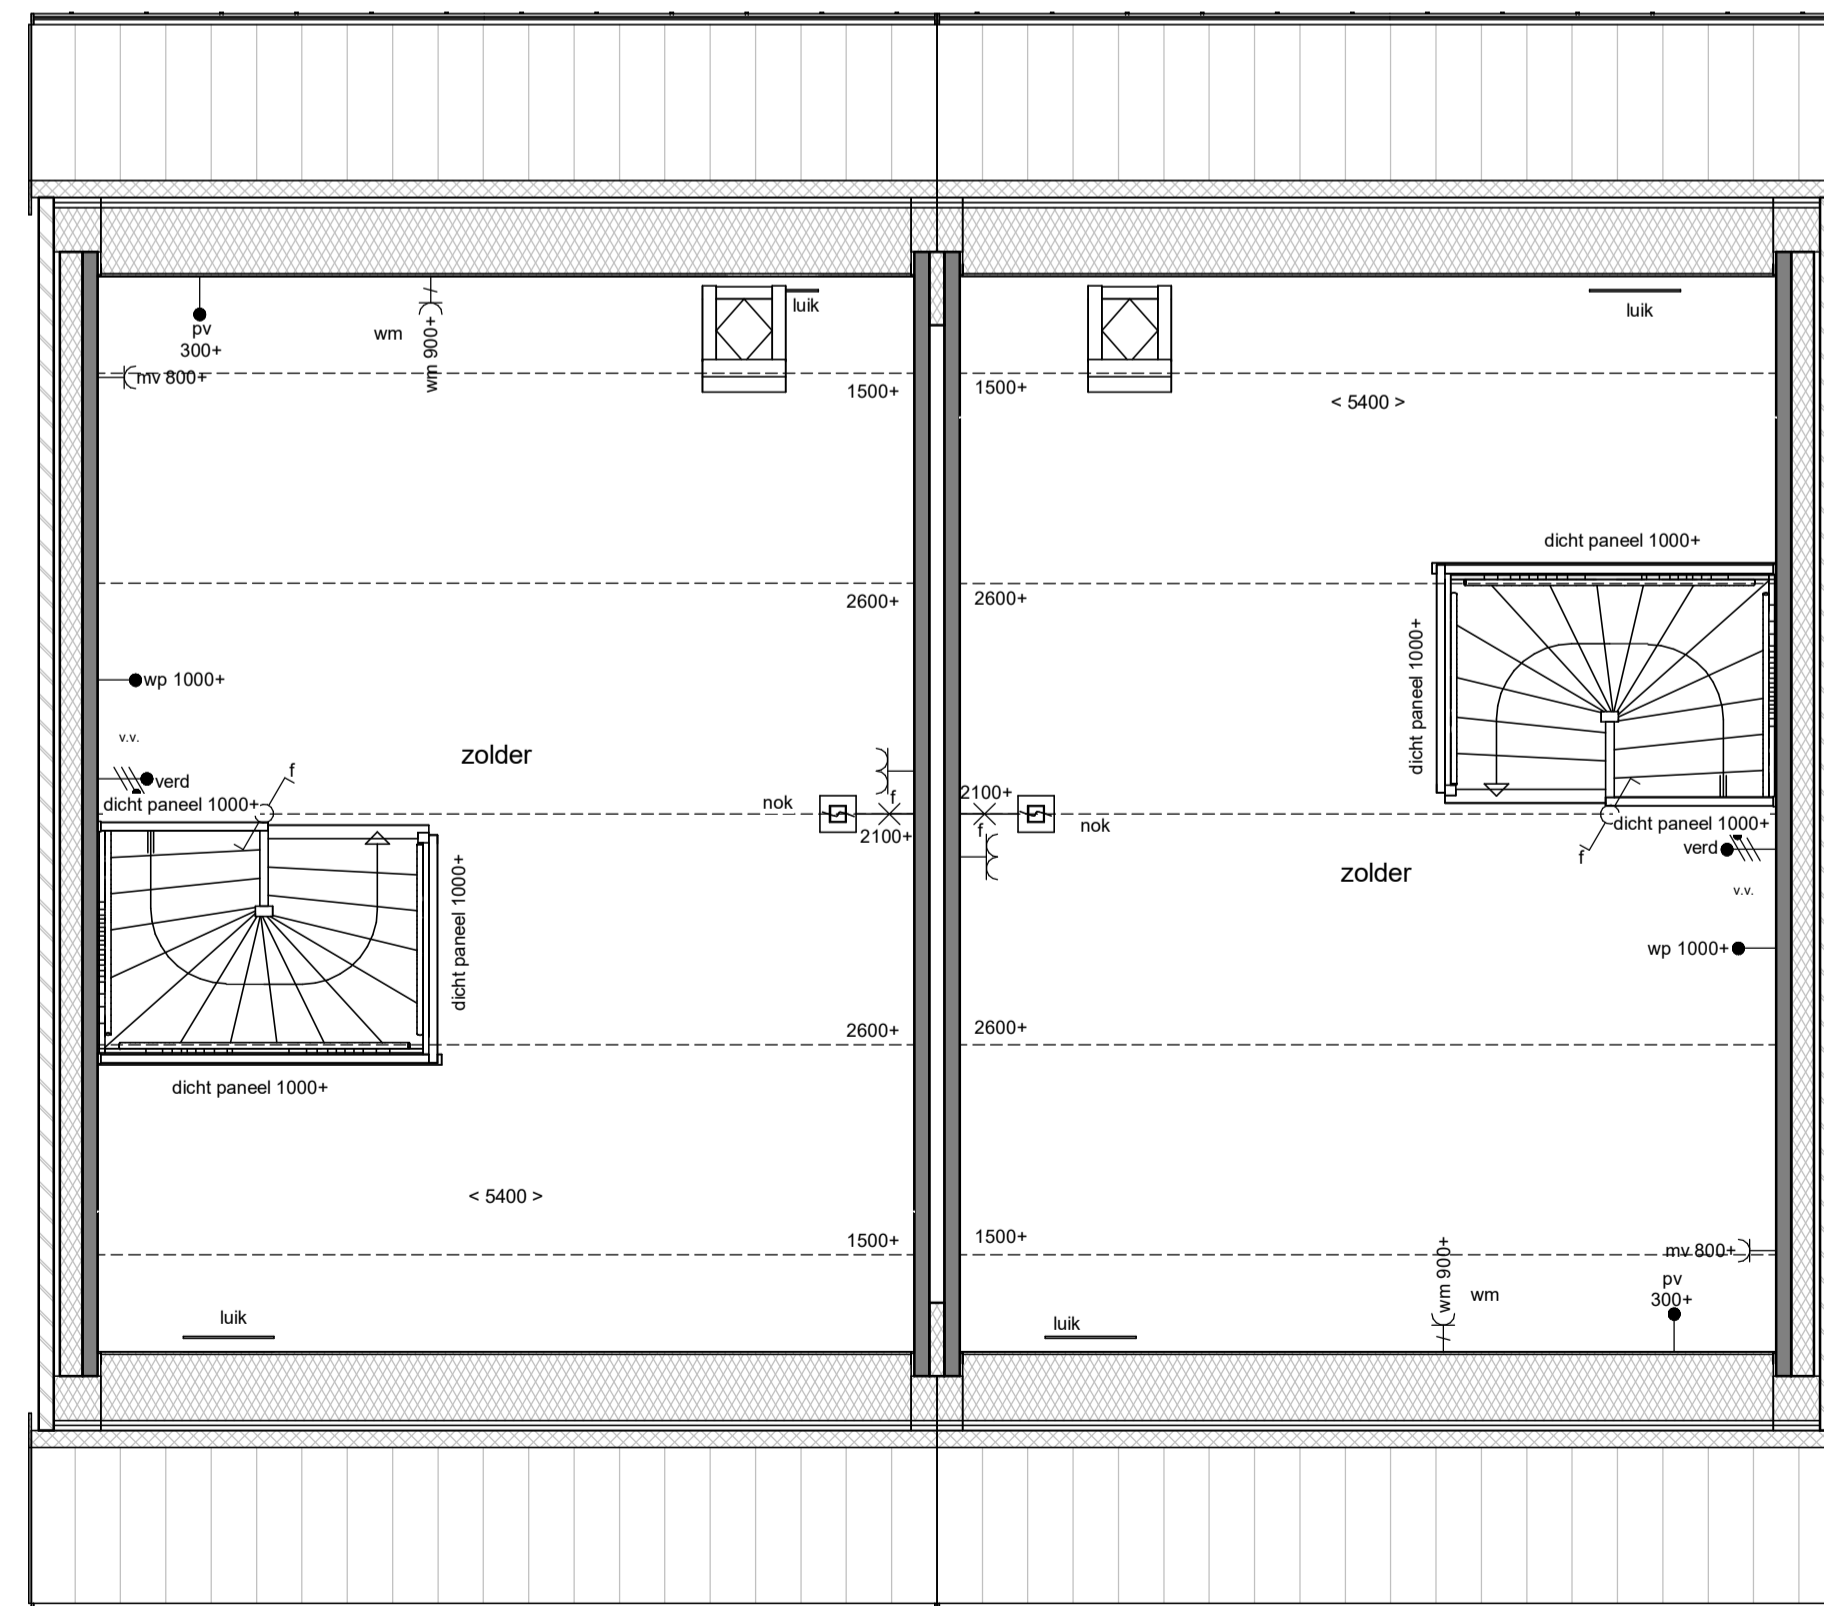

tweede verdieping
schaal 1 : 50

Bnr 19

Bnr 20

renvooi

	metselwerk, voor de definitieve kleuren wordt er verwezen naar de kleuren en materiaalstaat.		enkeelpolige schakelaar lichtpunt
	metselwerk, voor de definitieve kleuren wordt er verwezen naar de kleuren en materiaalstaat.		wisselschakelaar lichtpunt
	isolatie, type en Rc volgens BENG		plafondlichtpunt
	prefab beton		wandlichtpunt (buitenlichtpunt waterdicht)
	cellenbeton 70/100mm		wandlichtpunt
	geïsoleerde kap, Rc volgens BENG		enkele wandcontactdoos met randaarde
	betonvloer (afmeting volgens opgave constructeur)		dubbele wandcontactdoos met randaarde
	zandcementdek-vloer		enkele wandcontactdoos met randaarde l.b.v. mechanische ventilatie
	binnendeurkozijn met bovenlicht		enkele wandcontactdoos met randaarde l.b.v. wasmachine (op aparte groep)
	binnendeurkozijn met bovenlicht als dicht paneel		bedrade leiding tbv aarding
	binnendeurkozijn zonder bovenlicht		schel
	schel		bedrukker
	bedrukker		bedieningspaneel MV met CO2 sturing (bedraad)
	bedrukker		thermostaat bedieningspaneel (bedraad)
	bedrukker		loze leiding
	bedrukker		rookmelder (onderling gekoppeld)
	bedrukker		afzuigpunt mechanische ventilatie (plafond)
	bedrukker		afzuigpunt mechanische ventilatie (wand)
	bedrukker		verdelër vloerverwarming
	bedrukker		hewelwatervoer
	bedrukker		opstelplaats wasmachine
	elektrische radiator badkamer		
	mechanische ventilatie-unit		
	pv-omvormer		
	ventilatie dmv open voegen		
	houten lamellen		
	houten lamellen op paneel		

DURA VERMEER
Waar maken van aanblijft

Dura Vermeer Bouw Hengelo BV
Boornlaanweg 60
7516 PJ Hengelo
Postbus 877
7510 AW Hengelo
Telefoon: (074) 255 02 55
E-mail: hengelo.bouw@dura-vermeer.nl

tek. nr : **VK-H-102** fase : **3b Verkoop**
gebruik : JE datum : 05-04-2023
geleend : MOM gewijzigd :
afmeting : A1 wijzigingsnummer :
project : **Skoatterwald fase 2**
onderdeel: **Plattegronden verdiepingen**
blok H

schaal
1:50 / 1:100
status
definitief
projectnummer
50183480

Autodesk Docs://DVBH - HEERENVEEN - 20 won. Skoatterwald fase 2/Skoatterwald fase 2_BWK_R22.rvt 5-4-2023 17:44:42