




Bnr 17

Bnr 18

eerste verdieping
schaal 1 : 50

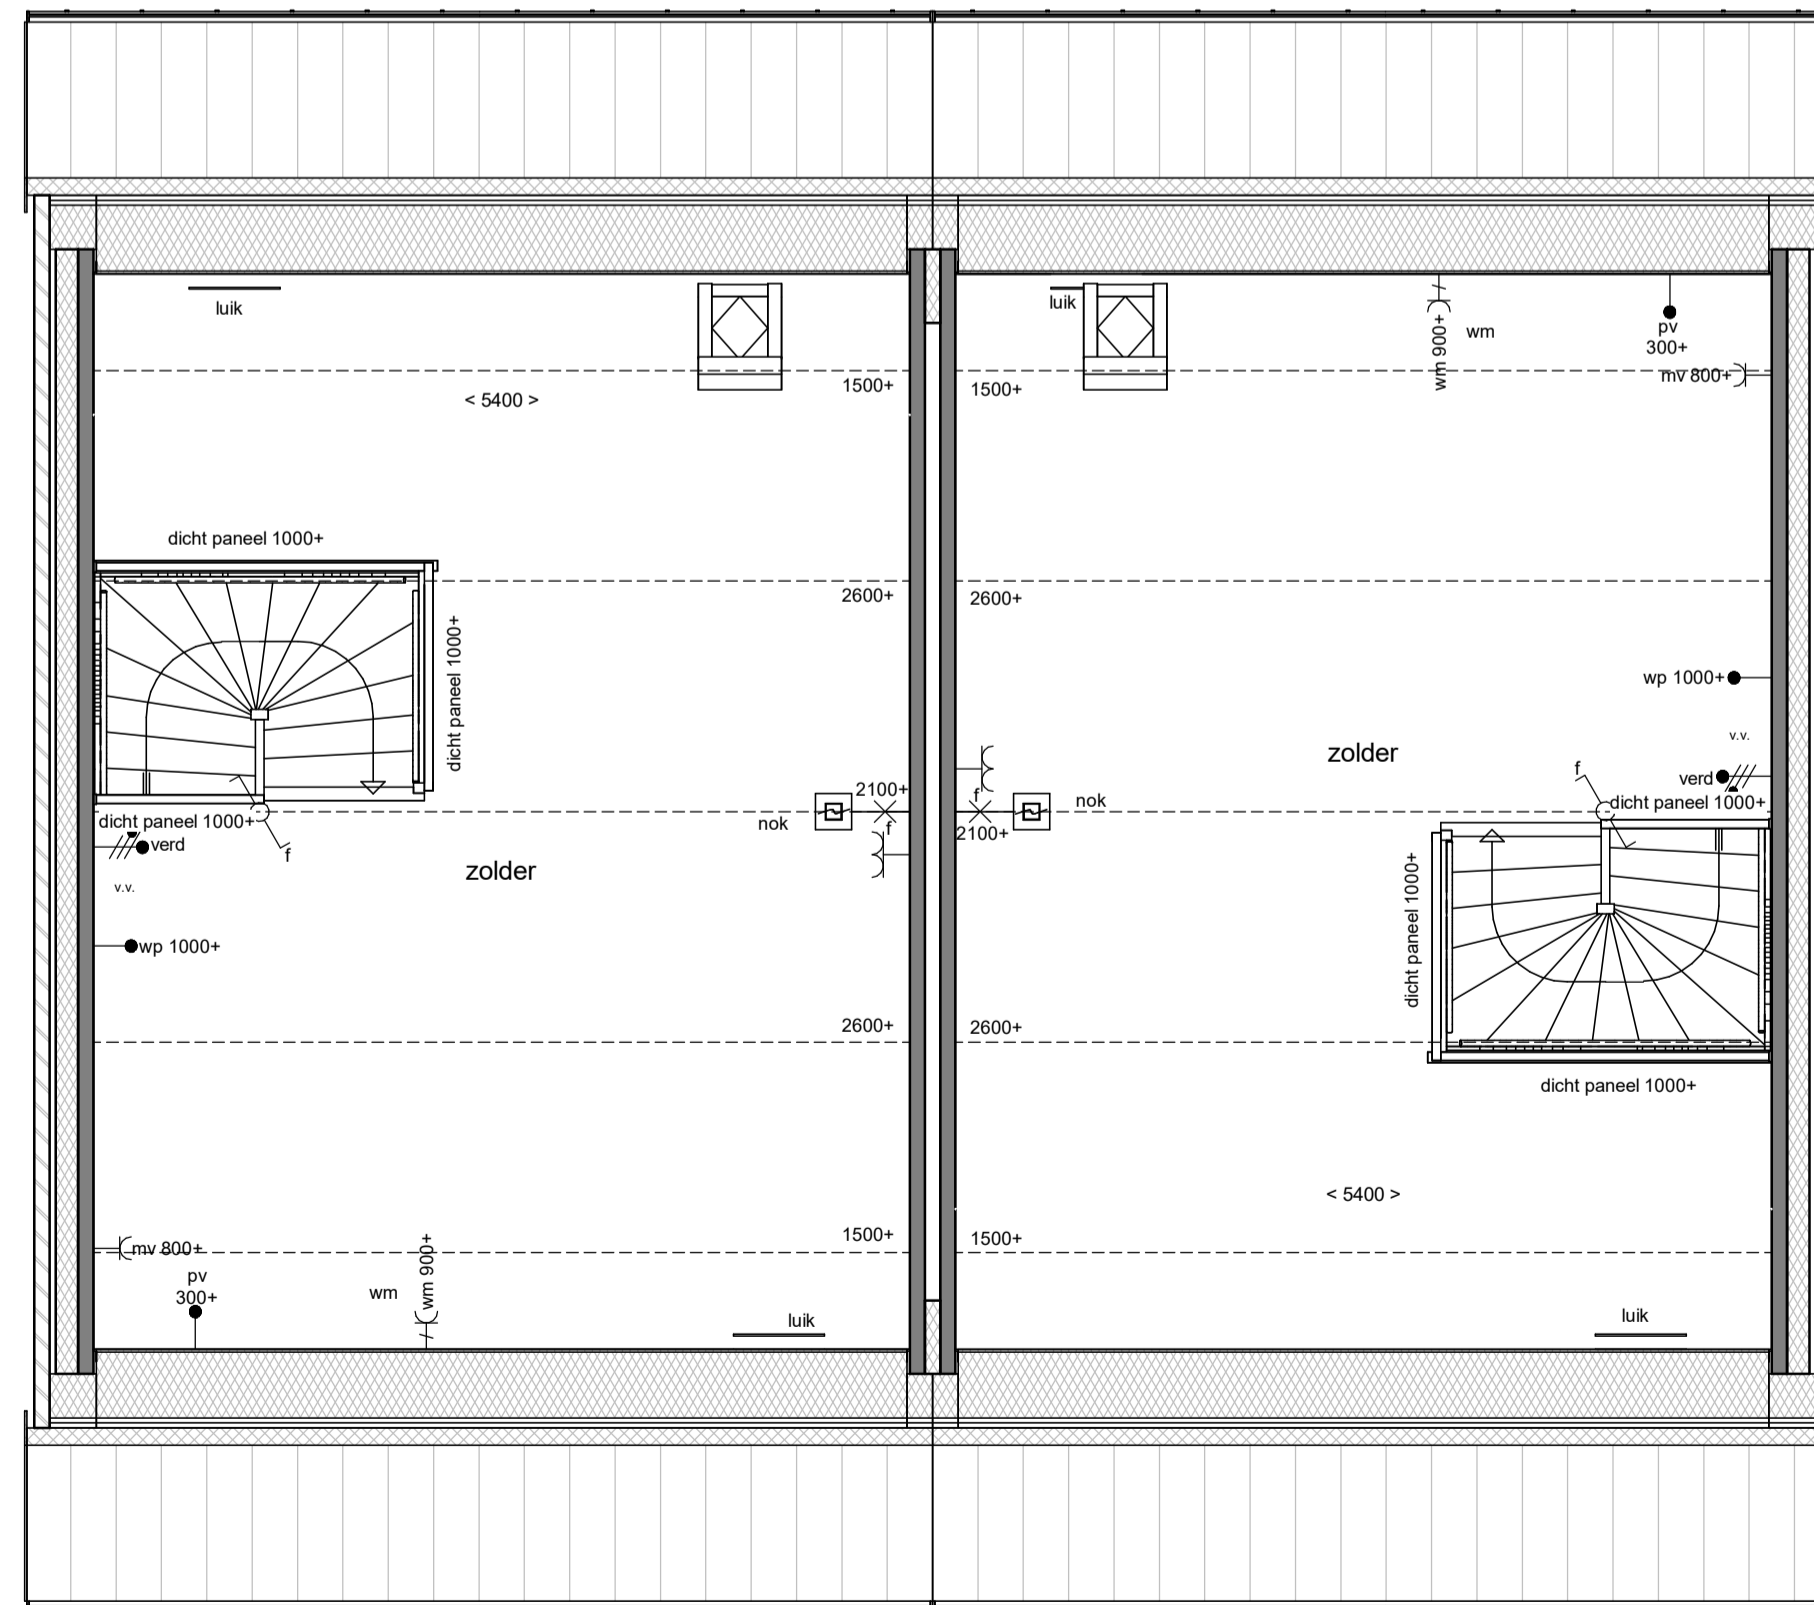

Bnr 17

Bnr 18

tweede verdieping
schaal 1 : 50

renvooi

	metselwerk, voor de definitieve kleuren wordt er verwezen naar de kleuren en materiaalstaat.		enkeelpolige schakelaar lichtpunt
	metselwerk, voor de definitieve kleuren wordt er verwezen naar de kleuren en materiaalstaat.		wisselschakelaar lichtpunt
	isolatie, type en Rc volgens BENG		plafondlichtpunt
	prefab beton		wandlichtpunt (buitenlichtpunt waterdicht)
	cellenbeton 70/100mm		wandlichtpunt
	geïsoleerde kap, Rc volgens BENG		enkele wandcontactdoos met randaarde
	betonvloer (afmeting volgens opgave constructeur)		dubbele wandcontactdoos met randaarde
	zandcementdekvloer		enkele wandcontactdoos met randaarde t.b.v. mechanische ventilatie
	binnendeurkozijn met bovenlicht		enkele wandcontactdoos met randaarde t.b.v. wasmachine (op aparte groep)
	binnendeurkozijn met bovenlicht als dicht paneel		bedrade leiding t.b.v. aarding
	binnendeurkozijn zonder bovenlicht		schel
	binnendeurkozijn met bovenlicht als dicht paneel		bedrukker
	binnendeurkozijn met bovenlicht		bedieningspaneel MV met CO2 sturing (bedraad)
	binnendeurkozijn met bovenlicht als dicht paneel		thermostaat bedieningspaneel (bedraad)
	binnendeurkozijn zonder bovenlicht		loze leiding
	binnendeurkozijn met bovenlicht als dicht paneel		rookmelder (onderling gekoppeld)
	binnendeurkozijn zonder bovenlicht		afzuigpunt mechanische ventilatie (plafond)
	binnendeurkozijn met bovenlicht als dicht paneel		afzuigpunt mechanische ventilatie (wand)
	binnendeurkozijn zonder bovenlicht		verdelers vloerverwarming
	binnendeurkozijn met bovenlicht als dicht paneel		hemelwaterafvoer
	binnendeurkozijn zonder bovenlicht		opstelplaats wasmachine
	binnendeurkozijn met bovenlicht als dicht paneel		elektrische radiator badkamer
	binnendeurkozijn zonder bovenlicht		mechanische ventilatie-unit
	binnendeurkozijn met bovenlicht als dicht paneel		pv-omvormer
	binnendeurkozijn zonder bovenlicht		ventilatie dmv open voegen
	binnendeurkozijn met bovenlicht als dicht paneel		houten lamellen
	binnendeurkozijn zonder bovenlicht		houten lamellen op paneel

DURA VERMEER
Waar maken van aanblijft

Dura Vermeer Bouw Hengelo BV
Boornlaanweg 60
7516 PJ Hengelo
Postbus 877
7510 AW Hengelo
Telefoon: (074) 255 02 55
E-mail: hengelo.bouw@duravermeer.nl

tek. nr. : **VK-G-102** fase : **3b Verkoop**
gezien : JE datum : 05-04-2023
getekend : MOM gnrwijzgd :
afmeting : A1 wijzigingsnummer :
project : **Skoatterwald fase 2**
onderdeel: **Plattegronden verdiepingen**

blok G

Autodesk Docs://DVBH - HEERENVEEN - 20 won. Skoatterwald fase 2/Skoatterwald fase 2_BWK_R22.rvt

schaal
1:50 / 1:100
status
definitief
projectnummer
50183480

5-4-2023 17:42:45