
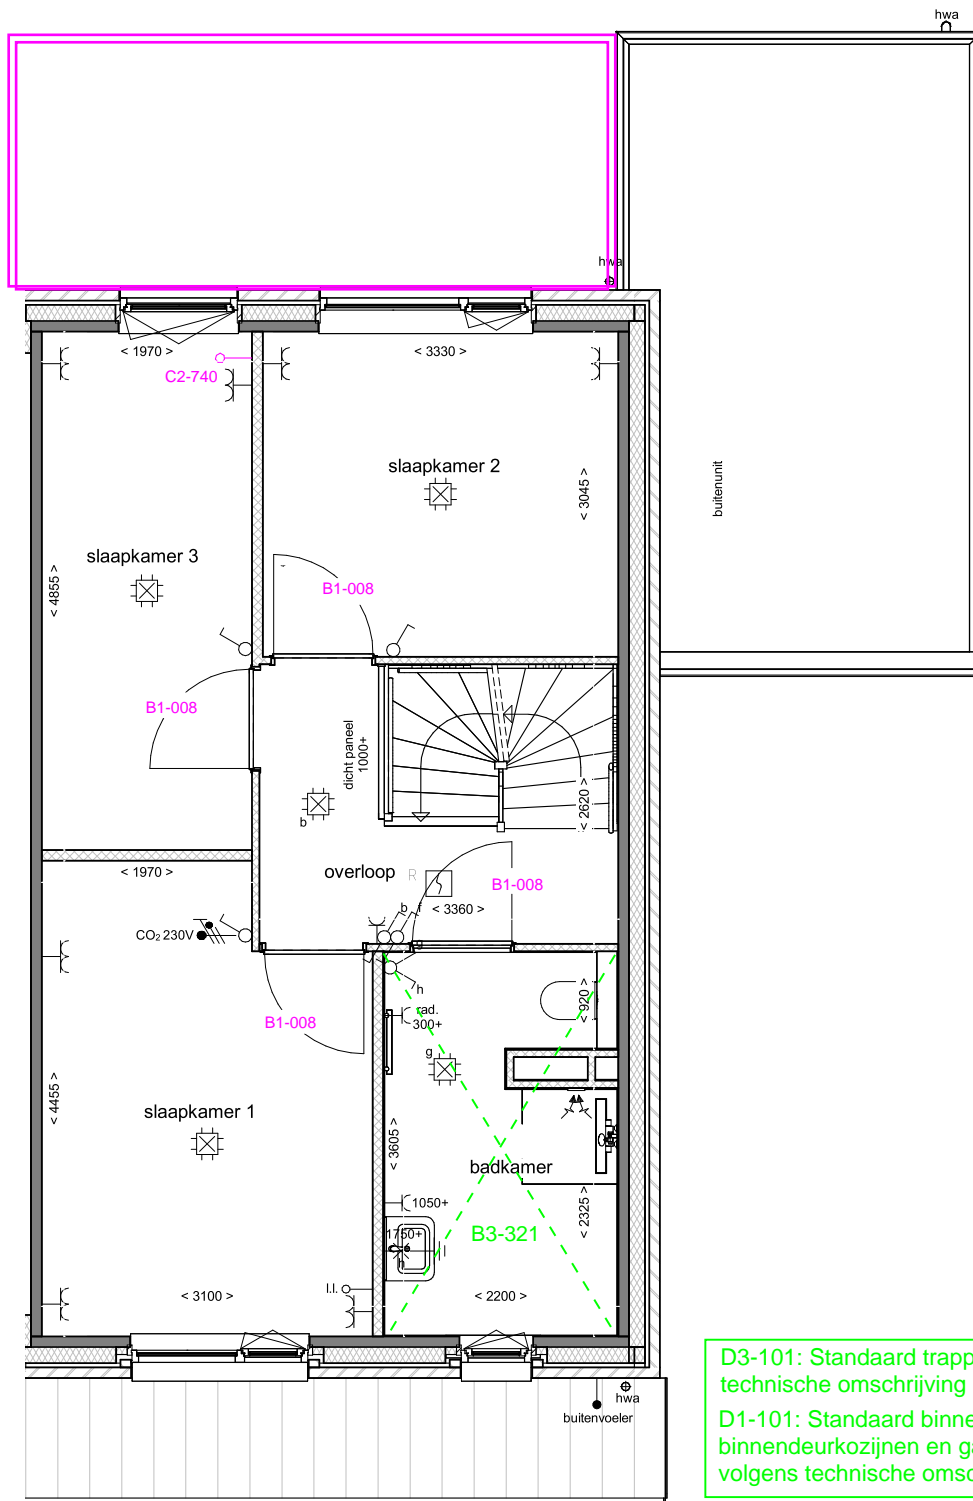


D3-101: Standaard trappen volgens technische omschrijving  
D1-101: Standaard binnendeuren binnendeurkozijnen en garnituren volgens technische omschrijving

Akkoord Koper: .....		Datum: .....	
Deze tekening is alleen ten behoeve van de meer- en minderwerkopaties. aan de onderliggende tekeningen zijn geen rechten te ontleenen. de opties zijn in een aparte kleur aangegeven.		afmeting	A3
		schaal	1:50
		getekend	MOM
		gezien	
		datum	05-04-2023
		gewijzigd	18-01-2024
		status	Concept
project	Skoatterwald fase 2	 Dura Vermeer Bouw Hengelo BV Postbus 877 7550 AW Hengelo Telefoon: (074) 255 02 55 Webster: www.duravermeer.nl E-mail: hengelo.bouw@duravermeer.nl	
onderdeel	Bnr 06 Optietekening Begane grond		
	blok C		
Autodesk Docs://DVBH - HEERENVEEN - 20 won. Skoatterwald fase 2/Skoatterwald fase 2_BWK_R22.rvt		projectnr.	50183480
		tekeningnr.	KK-006-00




D3-101: Standaard trappen volgens technische omschrijving  
D1-101: Standaard binnendeuren binnendeurkozijnen en garnituren volgens technische omschrijving

Akkoord Koper: .....		Datum: .....	
Deze tekening is alleen ten behoeve van de meer- en minderwerkopties. aan de onderliggende tekeningen zijn geen rechten te ontleenen. de opties zijn in een aparte kleur aangegeven.		afmeting	A3
project		schaal	1:50
onderdeel		getekend	MOM
blok C		gezien	
		datum	05-04-2023
		gewijzigd	18-01-2024
		status	Concept
		projectnr.	50183480
		tekeningnr.	KK-006-01

**DURA VERMEER**  
*Waarmerk van kwaliteit*

Dura Vermeer Bouw Hengelo BV  
 Bosmaatweg 60  
 Postbus 877  
 7550 AW Hengelo  
 Telefoon: (074) 255 02 55  
 Website: www.duravermeer.nl  
 E-mail: hengelo.bouw@duravermeer.nl

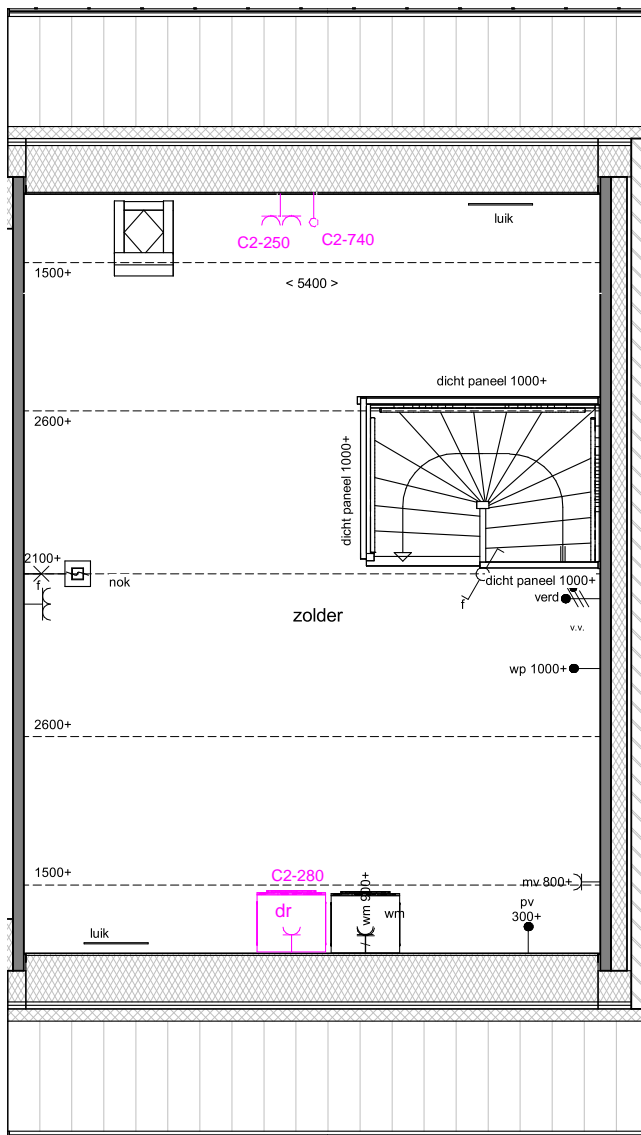


Akkoord Koper: .....		Datum: .....	
Deze tekening is alleen ten behoeve van de meer- en minderwerkopties. aan de onderliggende tekeningen zijn geen rechten te ontleenen. de opties zijn in een aparte kleur aangegeven.		afmeting	A3
		schaal	1:50
		getekend	MOM
project	Skoatterwald fase 2	gezien	
onderdeel	Bnr 06 Optietekening 2e verdieping	datum	05-04-2023
blok C		gewijzigd	18-01-2024
		status	Concept
Autodesk Docs://DVBH - HEERENVEEN - 20 won. Skoatterwald fase 2/Skoatterwald fase 2_BWK_R22.rvt		projectnr.	50183480
		tekeningnr.	KK-006-02

**DURA VERMEER**  
*Waarmerk van kwaliteit*

Dura Vermeer Bouw Hengelo BV  
 Bosmaatweg 60  
 Postbus 877  
 7550 AW Hengelo  
 Telefoon: (074) 255 02 55  
 Website: www.duravermeer.nl  
 E-mail: hengelo.bouw@duravermeer.nl

projectnr. 50183480  
 tekeningnr. **KK-006-02**

A5-110: 1 extra PV paneel

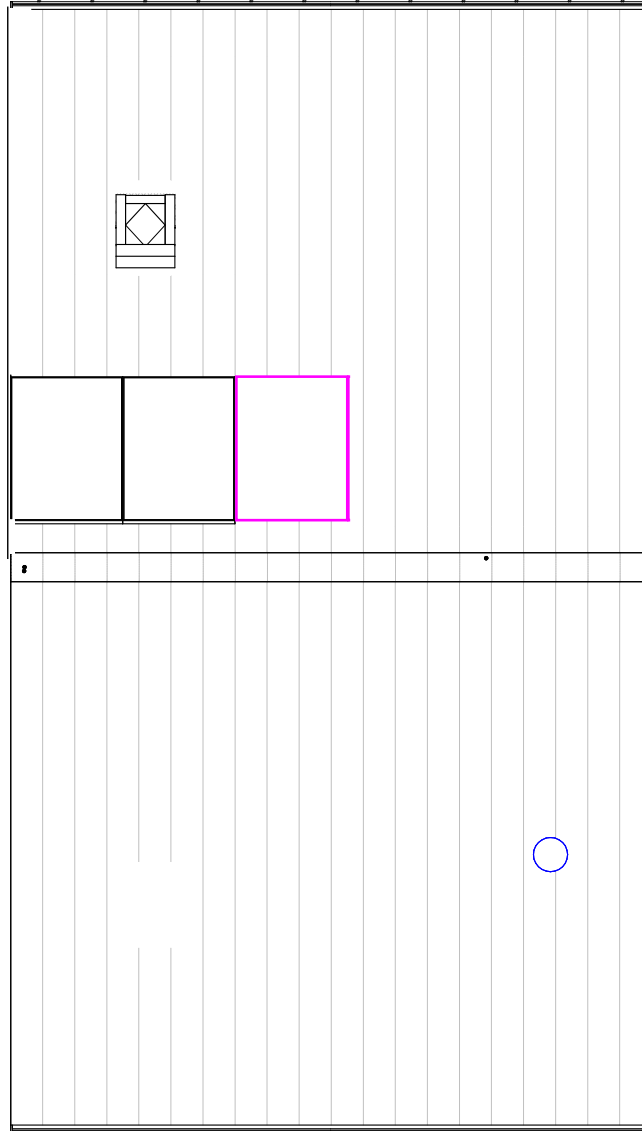

Akkoord Koper: .....

Datum: .....

*Deze tekening is alleen ten behoeve van de meer- en minderwerkopties. aan de onderliggende tekeningen zijn geen rechten te ontleenen. de opties zijn in een aparte kleur aangegeven.*

project **Skoatterwald fase 2**  
onderdeel **Bnr 06 Optietekening Dakaanzicht**  
  
blok C

afmeting A3  
schaal 1:50  
getekend MOM  
gezien  
datum 05-04-2023  
gewijzigd **18-01-2024**  
status Concept

 **DURA VERMEER**  
*Waarom kan het anders?*  
Dura Vermeer Bouw Hengelo BV  
Bosmaatweg 60  
Postbus 877  
7550 AW Hengelo  
Telefoon: (074) 255 02 55  
Website: www.duravermeer.nl  
E-mail: hengelo.bouw@duravermeer.nl

projectnr. 50183480  
tekeningnr. **KK-006-02**