


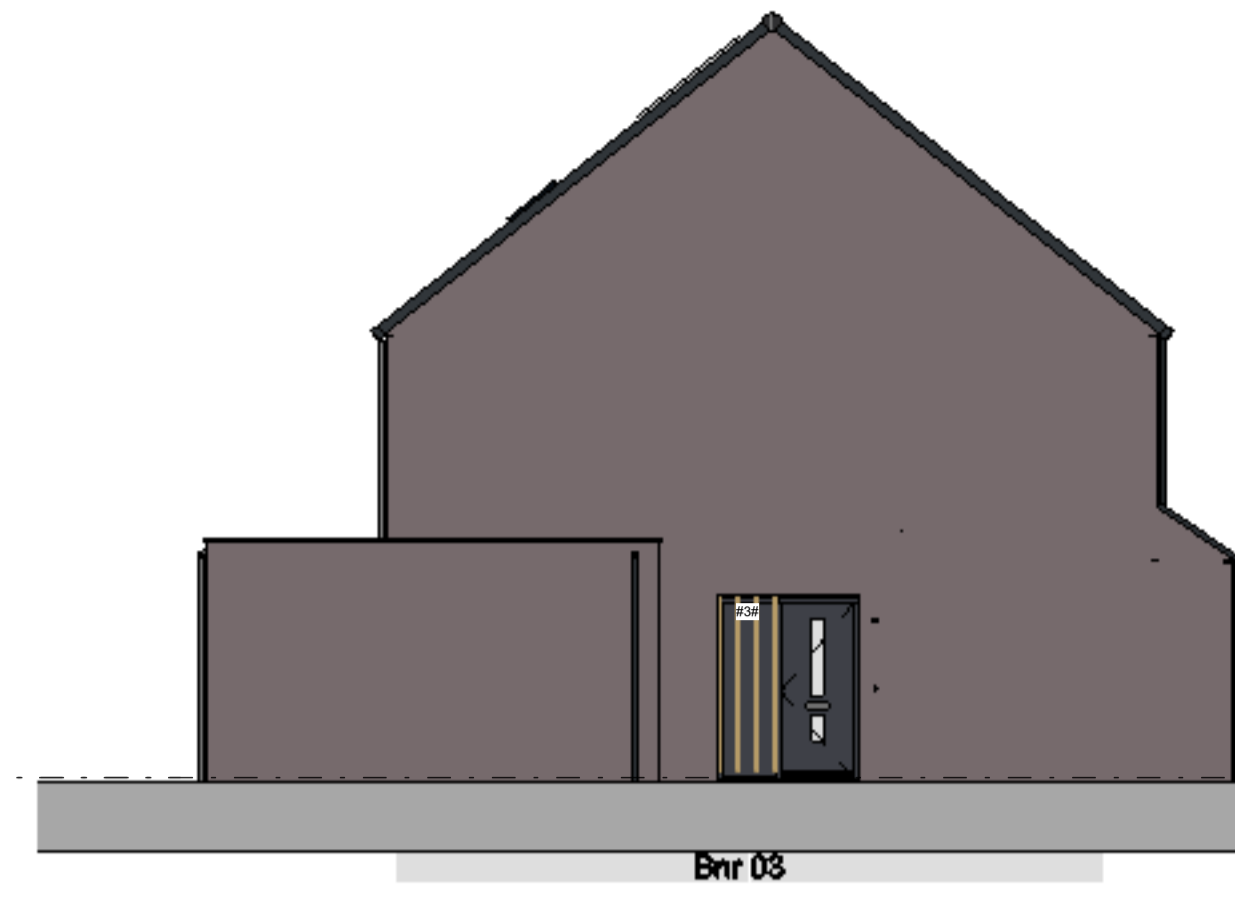

voorgevel
schaal 1 : 100



linker zijgevel
schaal 1 : 100



achtergevel
schaal 1 : 100




rechter zijgevel
schaal 1 : 100



Bnr 03
BLOK B

Bnr 04
BLOK B

begane grond
schaal 1 : 50

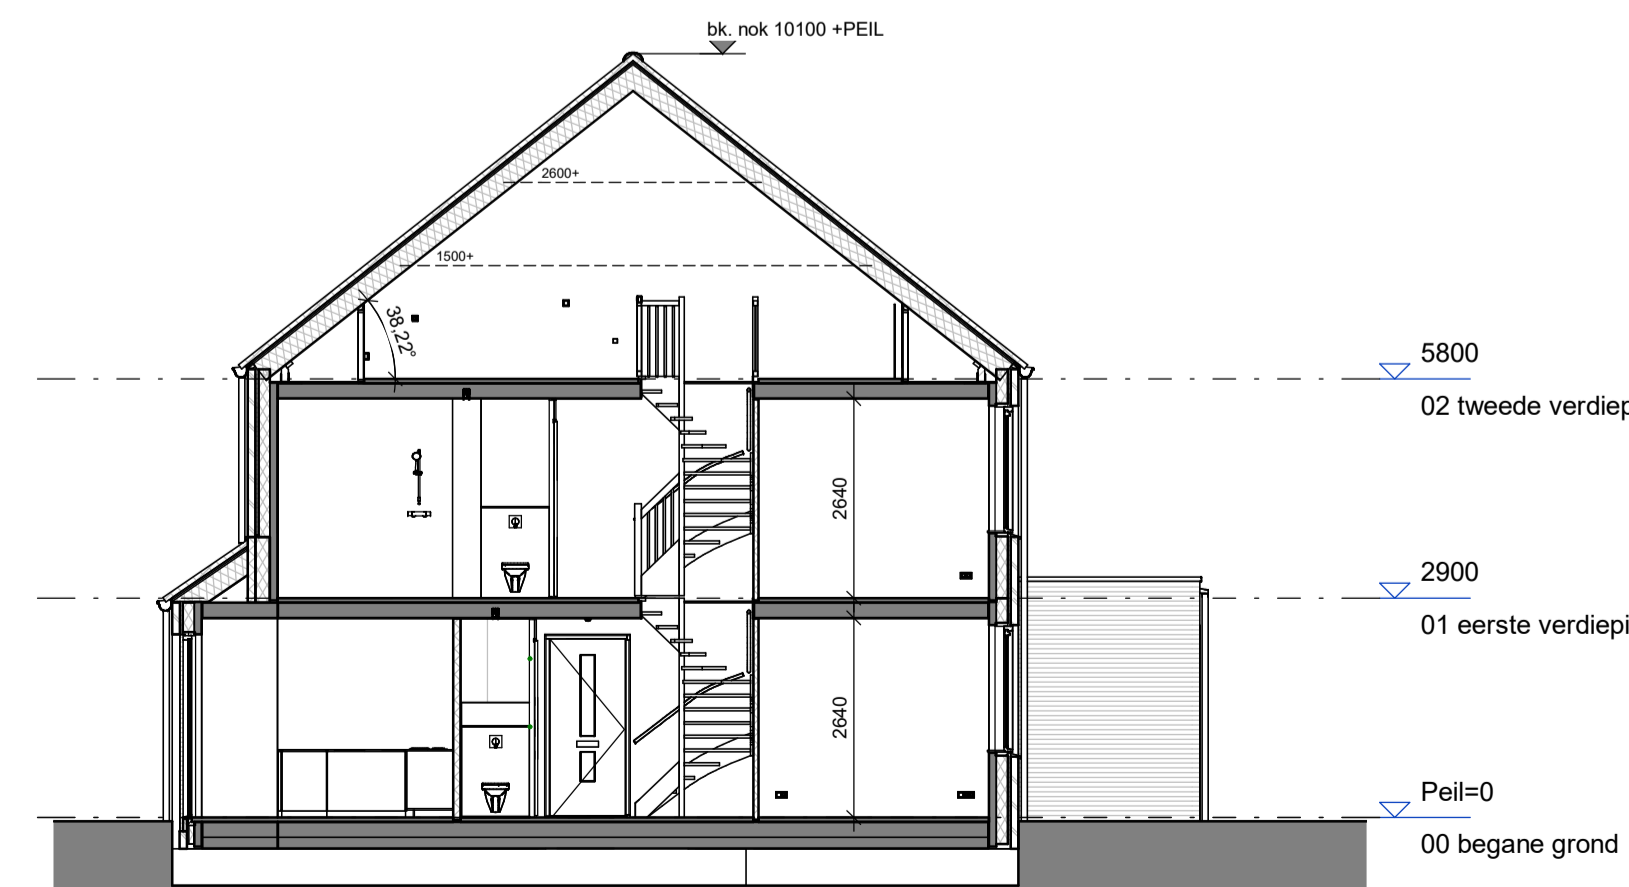

doorsnede
schaal 1 : 100

renvooi

- metselwerk, voor de definitieve kleuren wordt er verwezen naar de kleuren en materiaalstaat.
- metselwerk, voor de definitieve kleuren wordt er verwezen naar de kleuren en materiaalstaat.
- isolatie, type en Rc volgens BENG
- prefab beton
- cellenbeton 70/100mm
- geïsoleerde kap, Rc volgens BENG
- betonvloer (afmeting volgens opgave constructeur)
- zandcementvloer
- binnendeurkozijn met bovenlicht
- binnendeurkozijn met bovenlicht als dicht paneel
- binnendeurkozijn zonder bovenlicht
- vloerbek
- ventilatorooster
- warmtepomp
- elektrische radiator badkamer
- mechanische ventilatie-unit
- pv-omvormer
- ventilatie dm open voegen
- houten lamellen
- houten lamellen op paneel

- enkelpolige schakelaar lichtpunt
- wisselbaar lichtpunt
- plafondlichtpunt
- wandlichtpunt (buitenlichtpunt waterdicht)
- wandlichtpunt
- enkele wandcontactdoos met randaarde
- dubbele wandcontactdoos met randaarde
- enkele wandcontactdoos met randaarde l.b.v. mechanische ventilatie
- enkele wandcontactdoos met randaarde l.b.v. wasmachine (op aparte groep)
- bedrade leiding tbv aarding
- schel
- bedrukker
- CO2 230V
- CO2 230V
- thermostaat bedieningspaneel (bedraad)
- th
- loze leiding
- rookmelder (onderling gekoppeld)
- afzuigpunt mechanische ventilatie (plafond)
- afzuigpunt mechanische ventilatie (wand)
- verdeler vloerverwarming
- v.v.
- hwa
- hwa
- wm
- opsteleplaats wasmachine

		tek. nr : VK-B-101 fase : 3b Verkoop
gesen : JE	datum : 05-04-2023	
getekend : MOM	gewijzigd :	
afmeting : A1	wijzigingsnummer :	
project : Skoatterwald fase 2	onderdeel: Begane grond, gevels en doorsnede	schaal: 1:50 / 1:100
onderdeel: Blok B	status: definitief	projectnummer: 50183480
project: Blok B		