



D3-101: Standaard trappen volgens technische omschrijving
 D1-101: Standaard binnendeuren binnendeurkozijnen en garnituren volgens technische omschrijving


Akkoord Koper:		Datum:	
Deze tekening is alleen ten behoeve van de meer- en minderwerkopties. aan de onderliggende tekeningen zijn geen rechten te ontnemen. de opties zijn in een aparte kleur aangegeven.			
project	Skoatterwald fase 2	afmeting	A3
onderdeel	Bnr 15 Optietekening Begane grond	schaal	1:50
		getekend	MOM
		gezien	
		datum	05-04-2023
		gewijzigd	09-01-2024
		status	Concept
blok E		 DURA VERMEER <i>Maakten van ambities</i> Dura Vermeer Bouw Hengelo BV Bosmaatweg 60 Postbus 877 7550 AW Hengelo Telefoon: (074) 255 02 55 Website: www.duravermeer.nl E-mail: hengelo.bouw@duravermeer.nl	
		projectnr.	50183480
		tekeningnr.	KK-015-00

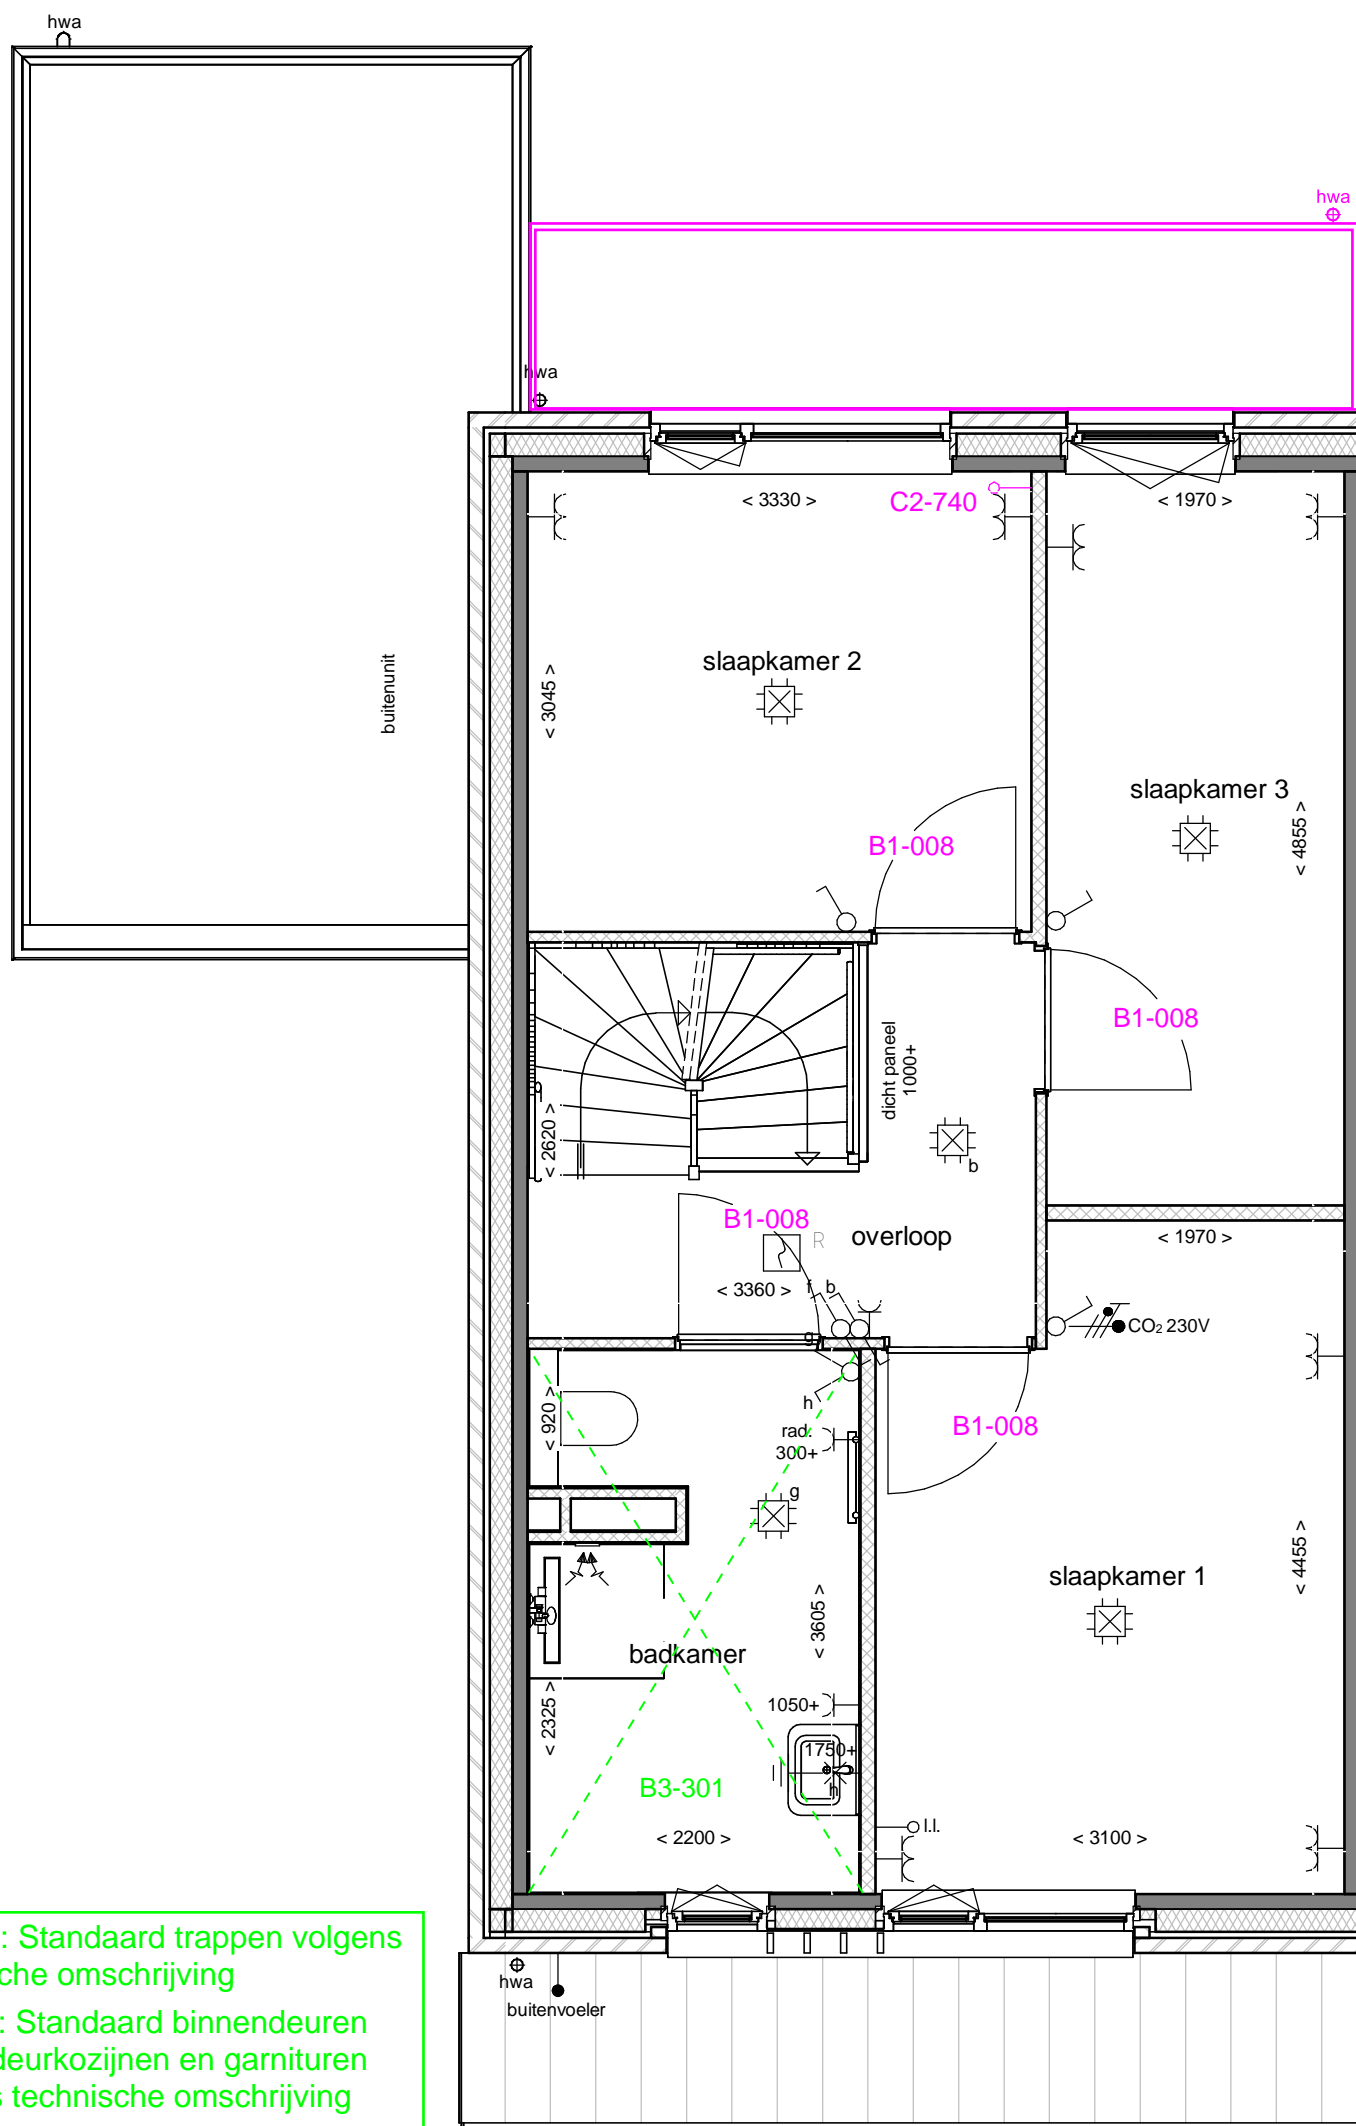


D3-101: Standaard trappen volgens technische omschrijving
 D1-101: Standaard binnendeuren binnendeurkozijnen en garnituren volgens technische omschrijving

Akkoord Koper:		Datum:	
Deze tekening is alleen ten behoeve van de meer- en minderwerkopties. aan de onderliggende tekeningen zijn geen rechten te ontnemen. de opties zijn in een aparte kleur aangegeven.			
project	Skoatterwald fase 2	afmeting	A3
onderdeel	Bnr 15 Optietekening 1e verdieping	schaal	1:50
		getekend	MOM
		gezien	
		datum	05-04-2023
		gewijzigd	09-01-2024
		status	Concept
		Dura Vermeer Bouw Hengelo BV Bosmaatweg 60 Postbus 877 7550 AW Hengelo Telefoon: (074) 255 02 55 Website: www.duravermeer.nl E-mail: hengelo.bouw@duravermeer.nl	
		projectnr.	50183480
		tekeningnr.	KK-015-01

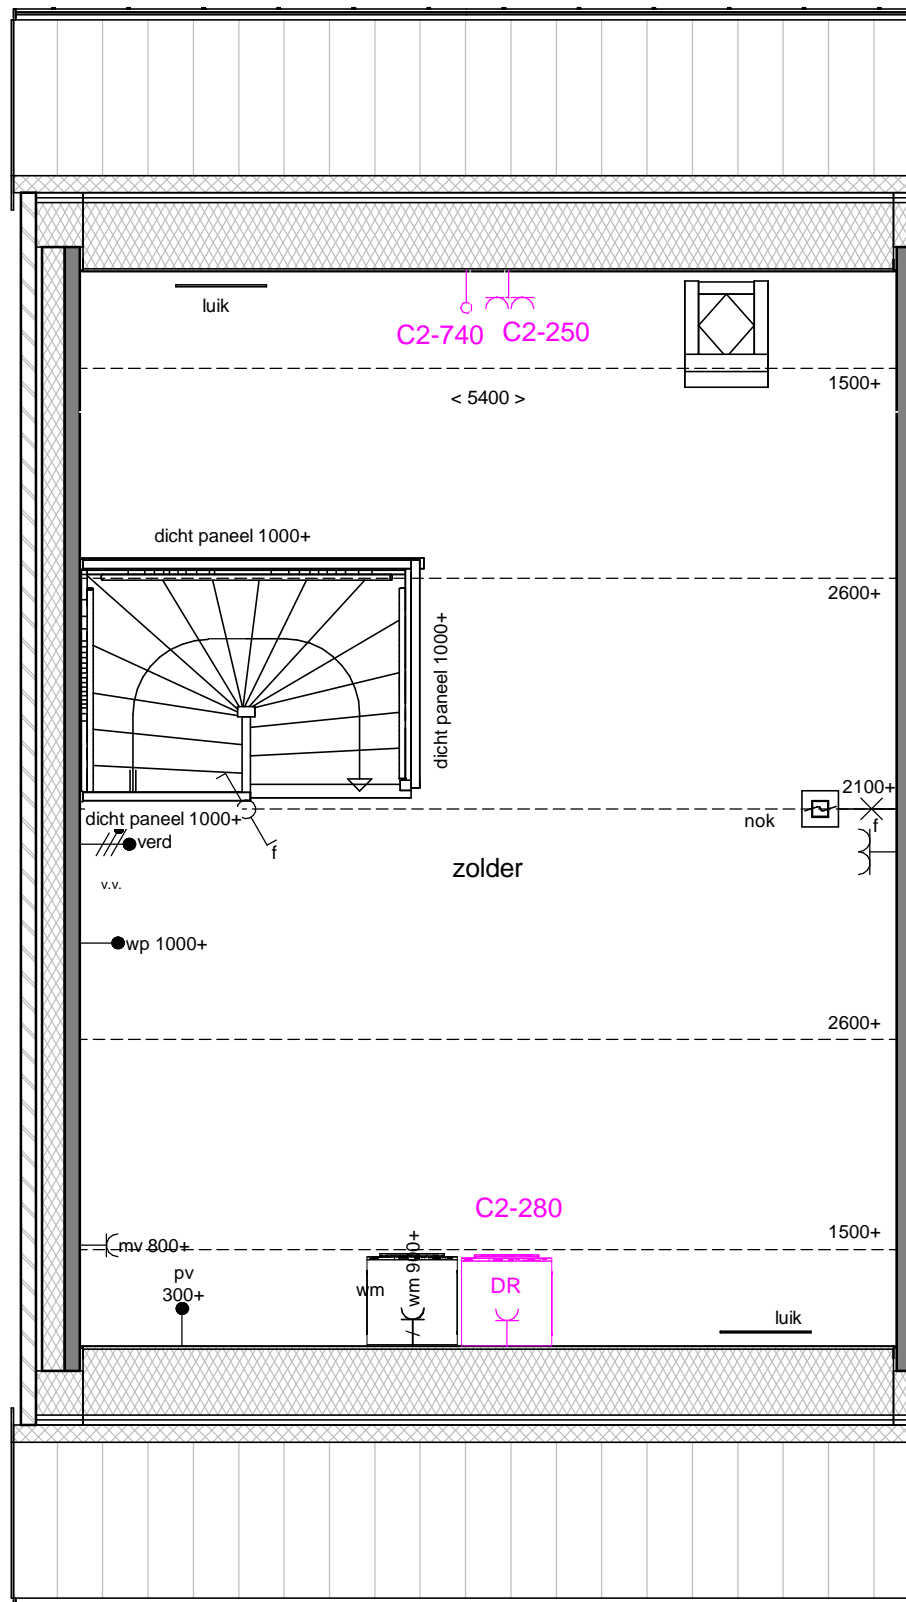

Akkoord Koper:		Datum:	
Deze tekening is alleen ten behoeve van de meer- en minderwerkopties. aan de onderliggende tekeningen zijn geen rechten te ontnemen. de opties zijn in een aparte kleur aangegeven.		afmeting	A3
		schaal	1:50
project	Skoatterwald fase 2	getekend	MOM
onderdeel	Bnr 15 Optietekening 2e verdieping	gezien	
		datum	05-04-2023
		gewijzigd	09-01-2024
blok E		status	Concept
		 DURA VERMEER <i>Maakten van ambities</i> Dura Vermeer Bouw Hengelo BV Bosmaatweg 60 Postbus 877 7550 AW Hengelo Telefoon: (074) 255 02 55 Website: www.duravermeer.nl E-mail: hengelo.bouw@duravermeer.nl	
		projectnr.	50183480
		tekeningnr.	KK-015-02

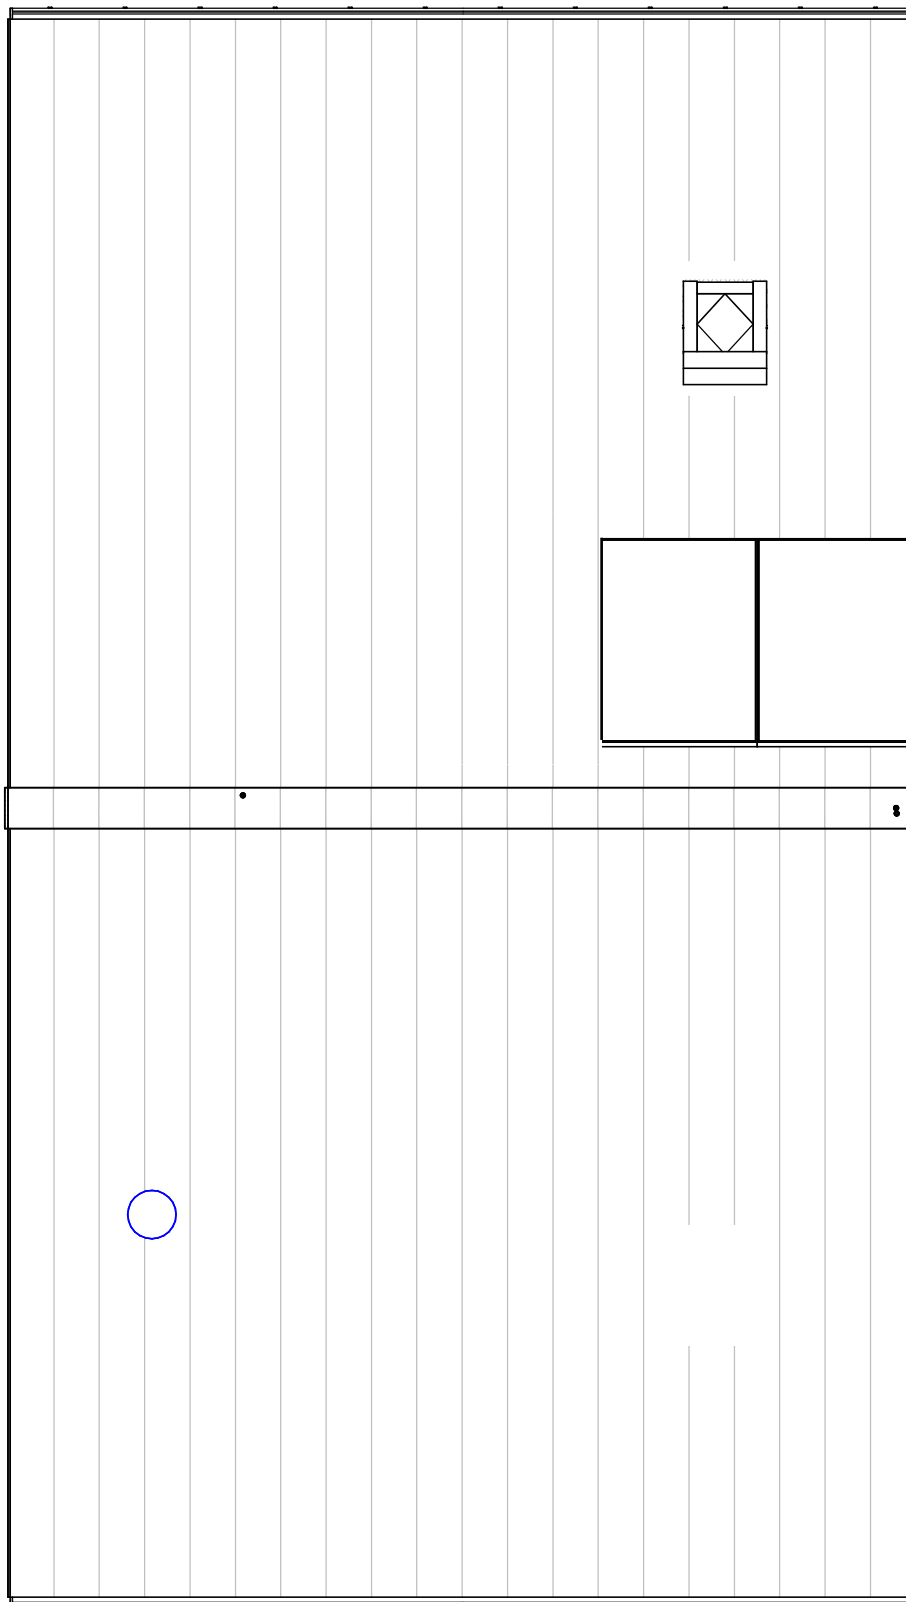

Akkoord Koper: Datum:

Deze tekening is alleen ten behoeve van de meer- en minderwerkopties. aan de onderliggende tekeningen zijn geen rechten te ontnemen. de opties zijn in een aparte kleur aangegeven.

project Skoatterwald fase 2
 onderdeel **Bnr 15 Optietekening dakaanzicht**
 blok E

afmeting A3
 schaal 1:50
 getekend MOM
 gezien
 datum 05-04-2023
 gewijzigd **09-01-2024**
 status Concept

DURAVERMEER
 Waarmaken van ambities

Dura Vermeer Bouw Hengelo BV
 Bosmaatweg 60
 Postbus 877
 7550 AW Hengelo
 Telefoon: (074) 255 02 55
 Website: www.duravermeer.nl
 E-mail: hengelo.bouw@duravermeer.nl

projectnr. 50183480
 tekeningnr. **KK-015-02**