




voorgevel
schaal 1 : 100




linker zijgevel
schaal 1 : 100



achtergevel
schaal 1 : 100

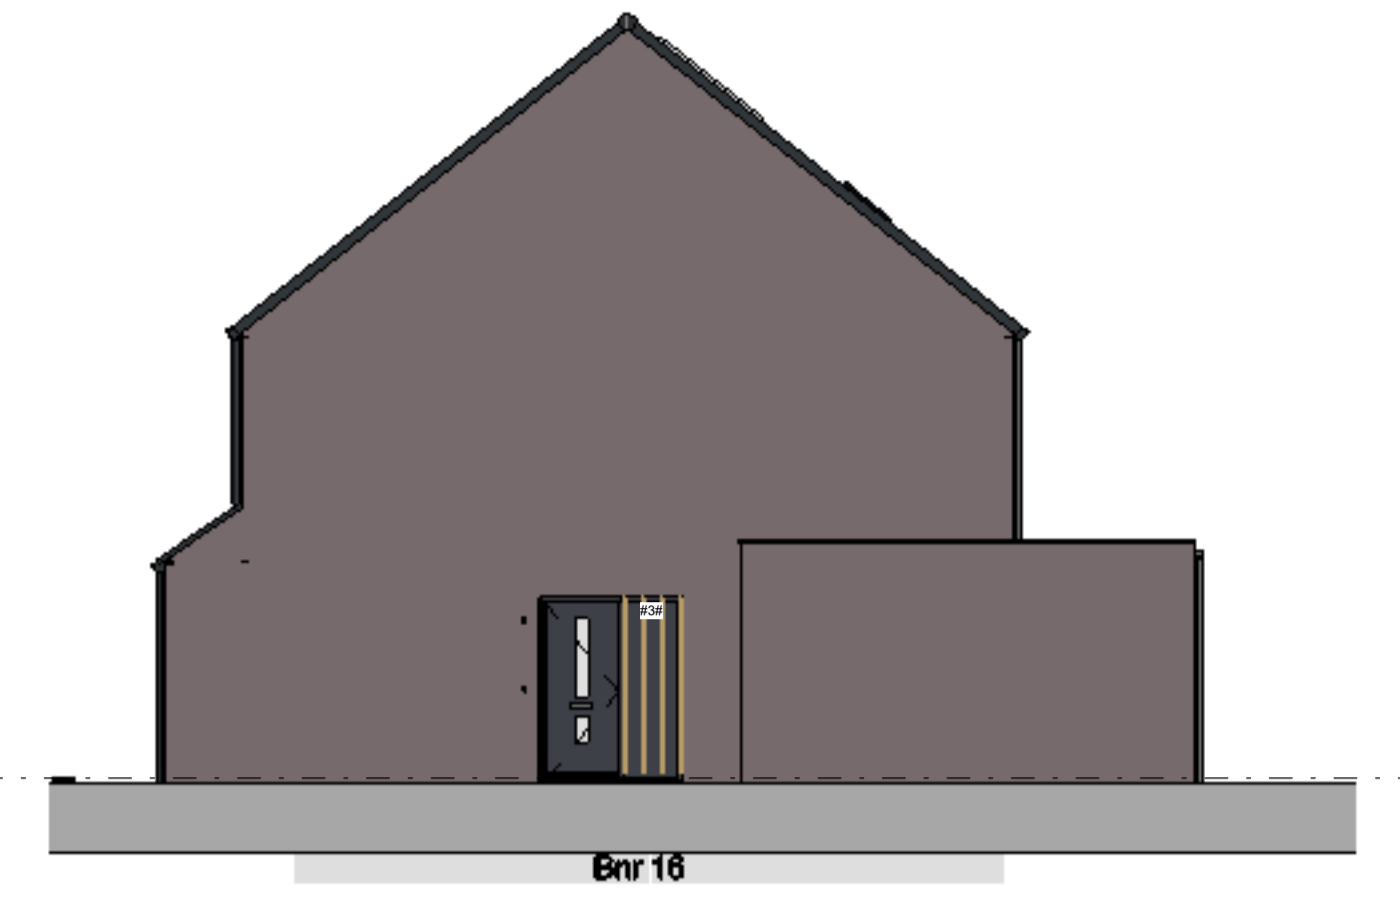


rechter zijgevel
schaal 1 : 100

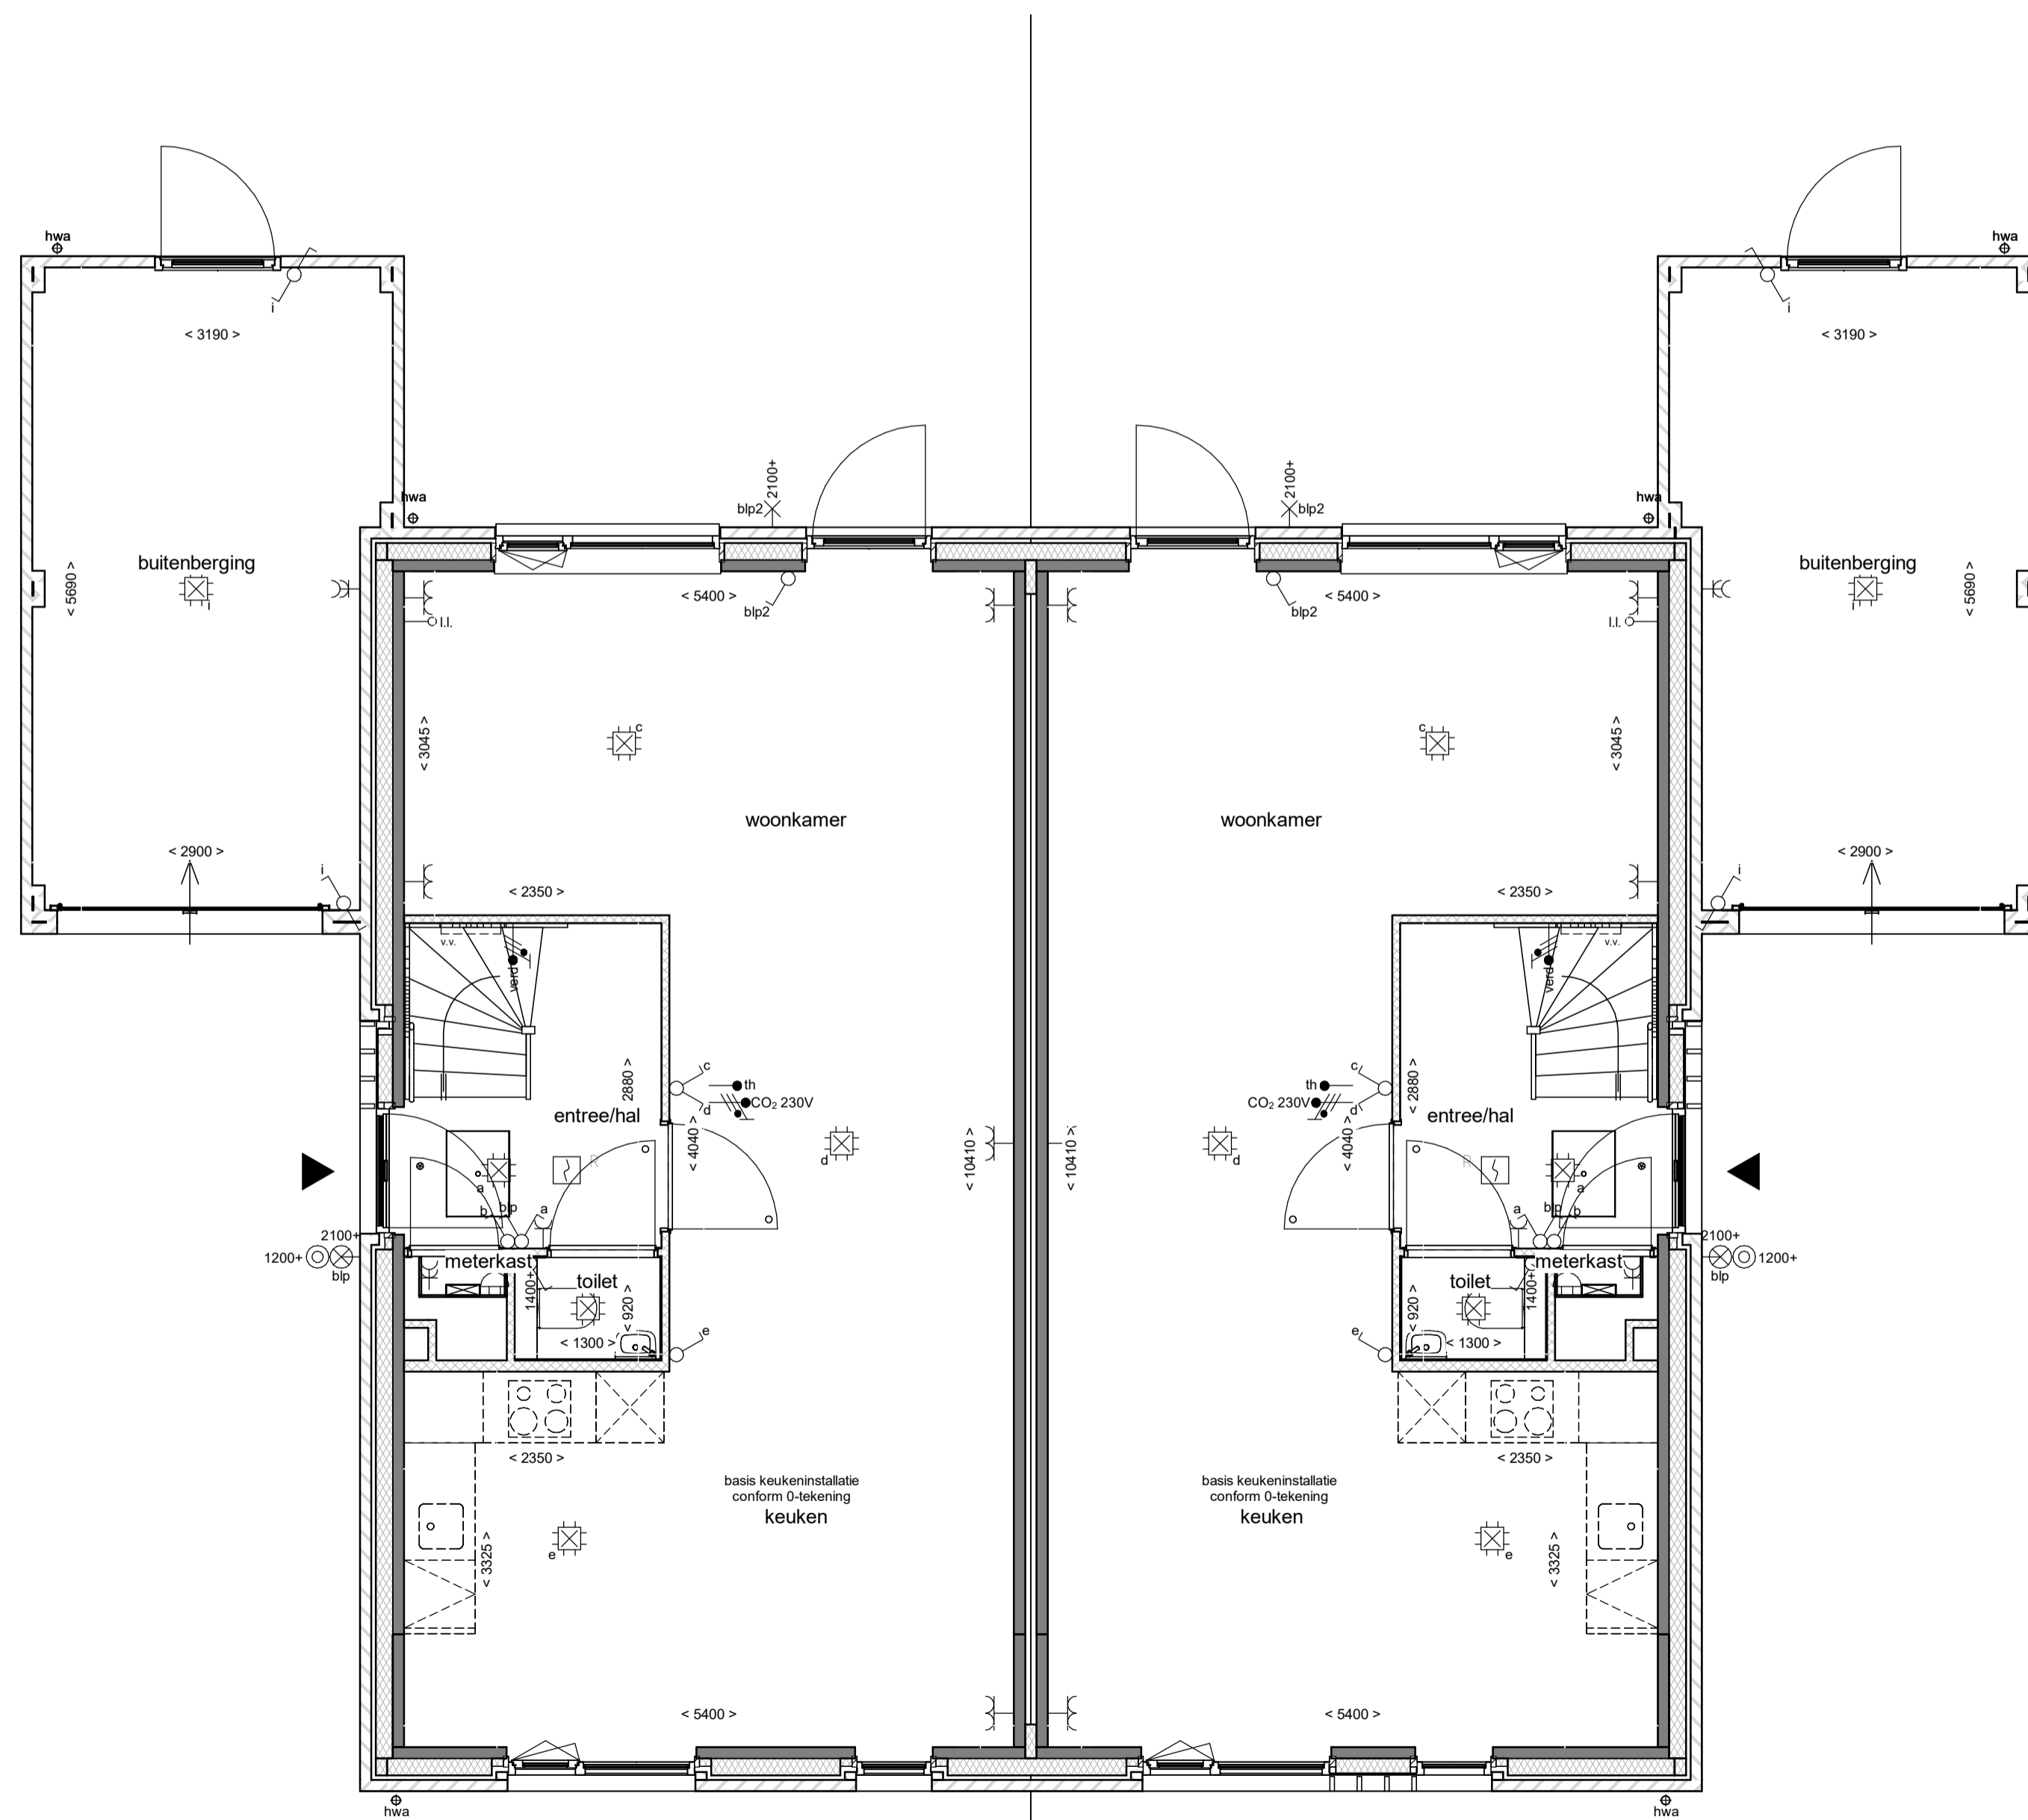

Bnr 15
BLOK F

Bnr 16
BLOK F

begane grond
schaal 1 : 50

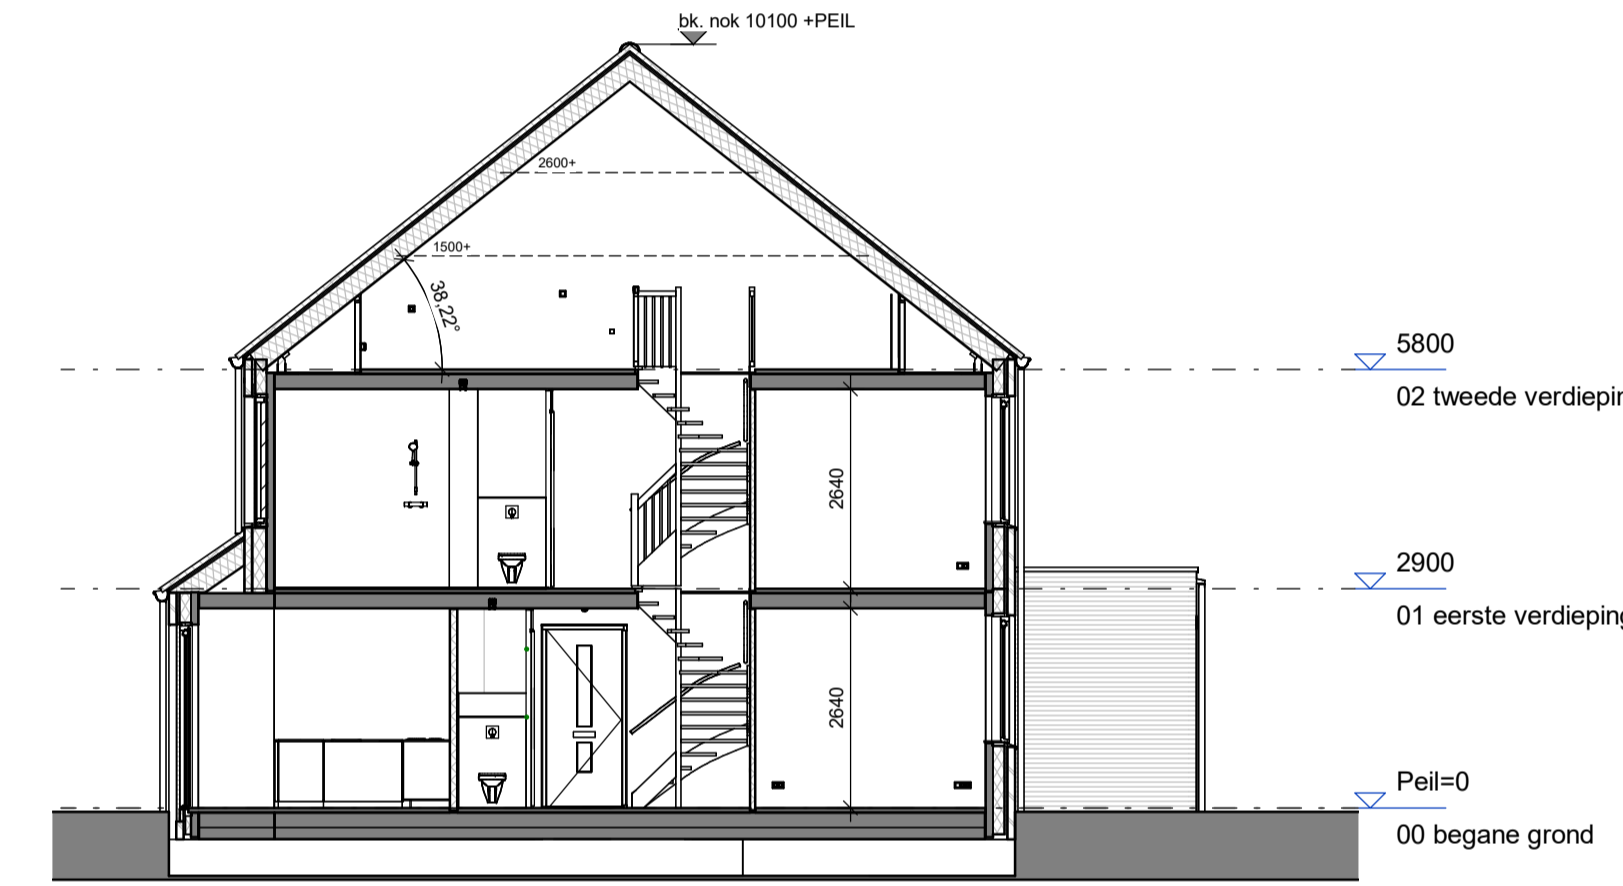

doorsnede
schaal 1 : 100

renvooi

	metselwerk, voor de definitieve kleuren wordt er verwezen naar de kleuren en materiaalstaat.		enkeelpolige schakelaar lichtpunt
	metselwerk, voor de definitieve kleuren wordt er verwezen naar de kleuren en materiaalstaat.		wisselschakelaar lichtpunt
	isolate, type en Rc volgens BENG		plafondlichtpunt
	prefab beton		wandlichtpunt (buitenlichtpunt waterdicht)
	cellenbeton 70/100mm		wandlichtpunt
	geïsoleerde kap, Rc volgens BENG		enkele wandcontactdoos met randaarde
	betonvloer (afmeting volgens opgave constructeur)		dubbele wandcontactdoos met randaarde
	zandcementdekvloer		enkele wandcontactdoos met randaarde t.b.v. mechanische ventilatie
	binnendeurkozijn met bovenlicht		enkele wandcontactdoos met randaarde t.b.v. wasmachine (op aparte groep)
	binnendeurkozijn met bovenlicht als dicht paneel		bedrade leiding tv aarding
	binnendeurkozijn zonder bovenlicht		schel
	vloerkijk		bedrukker
	ventilatierooster		CO ₂ 230V bedieningspaneel MV met CO ₂ sturing (bedraad)
	warmtepomp		thermostaat bedieningspaneel (bedraad)
	elektrische radiator badkamer		loze leiding
	mechanische ventilatie-unit		rookmelder (onderling gekoppeld)
	pv-omvormer		afzuigpunt mechanische ventilatie (plafond)
	ventilatie dmv open voegen		afzuigpunt mechanische ventilatie (wand)
	houten lamellen		v.v. verdelers vloerverwarming
	houten lamellen op paneel		hemelwaterafvoer
			opstelplaats wasmachine

DURA VERMEER
Waarmerk van kwaliteit

Dura Vermeer Bouw Hengelo BV
Boornlaanweg 60
7556 PJ Hengelo
Postbus 877
7550 AW Hengelo
Telefoon: (074) 255 02 55
E-mail: hengelo.bouw@dura-vermeer.nl

tek. nr. : **VK-F-101** fase : **3b Verkoop**
gebruik : JE datum : 05-04-2023
getekend : MOM gewijzigd :
afmeting : A1 wijzigingsnummer :
project : **Skoatterwald fase 2**
onderdeel: **Begane grond, gevels en doorsnede**
blok F

schaal : 1:50 / 1:100
status : definitief
projectnummer : 50183480

Autodesk Docs://DVBH - HEERENVEEN - 20 won. Skoatterwald fase 2/Skoatterwald fase 2_BWK_R22.rvt 5-4-2023 17:39:16