


D3-101: Standaard trappen volgens technische omschrijving
 D1-101: Standaard binnendeuren, kozijnen volgens technische omschrijving

Akkoord Koper:		Datum:	
Deze tekening is alleen ten behoeve van de meer- en minderwerkopties. aan de onderliggende tekeningen zijn geen rechten te ontnemen. de opties zijn in een aparte kleur aangegeven.		afmeting	A3
project		schaal	1:50
onderdeel		getekend	MOM
blok H		gezien	
		datum	05-04-2023
		gewijzigd	09-01-2024
		status	Concept
		 DURAVERMEER Waarmaken van ambities Dura Vermeer Bouw Hengelo BV Bosmaatweg 60 Postbus 877 7550 AW Hengelo Telefoon: (074) 255 02 55 Website: www.duravermeer.nl E-mail: hengelo.bouw@duravermeer.nl	
		projectnr.	50183480
		tekeningnr.	KK-019-00

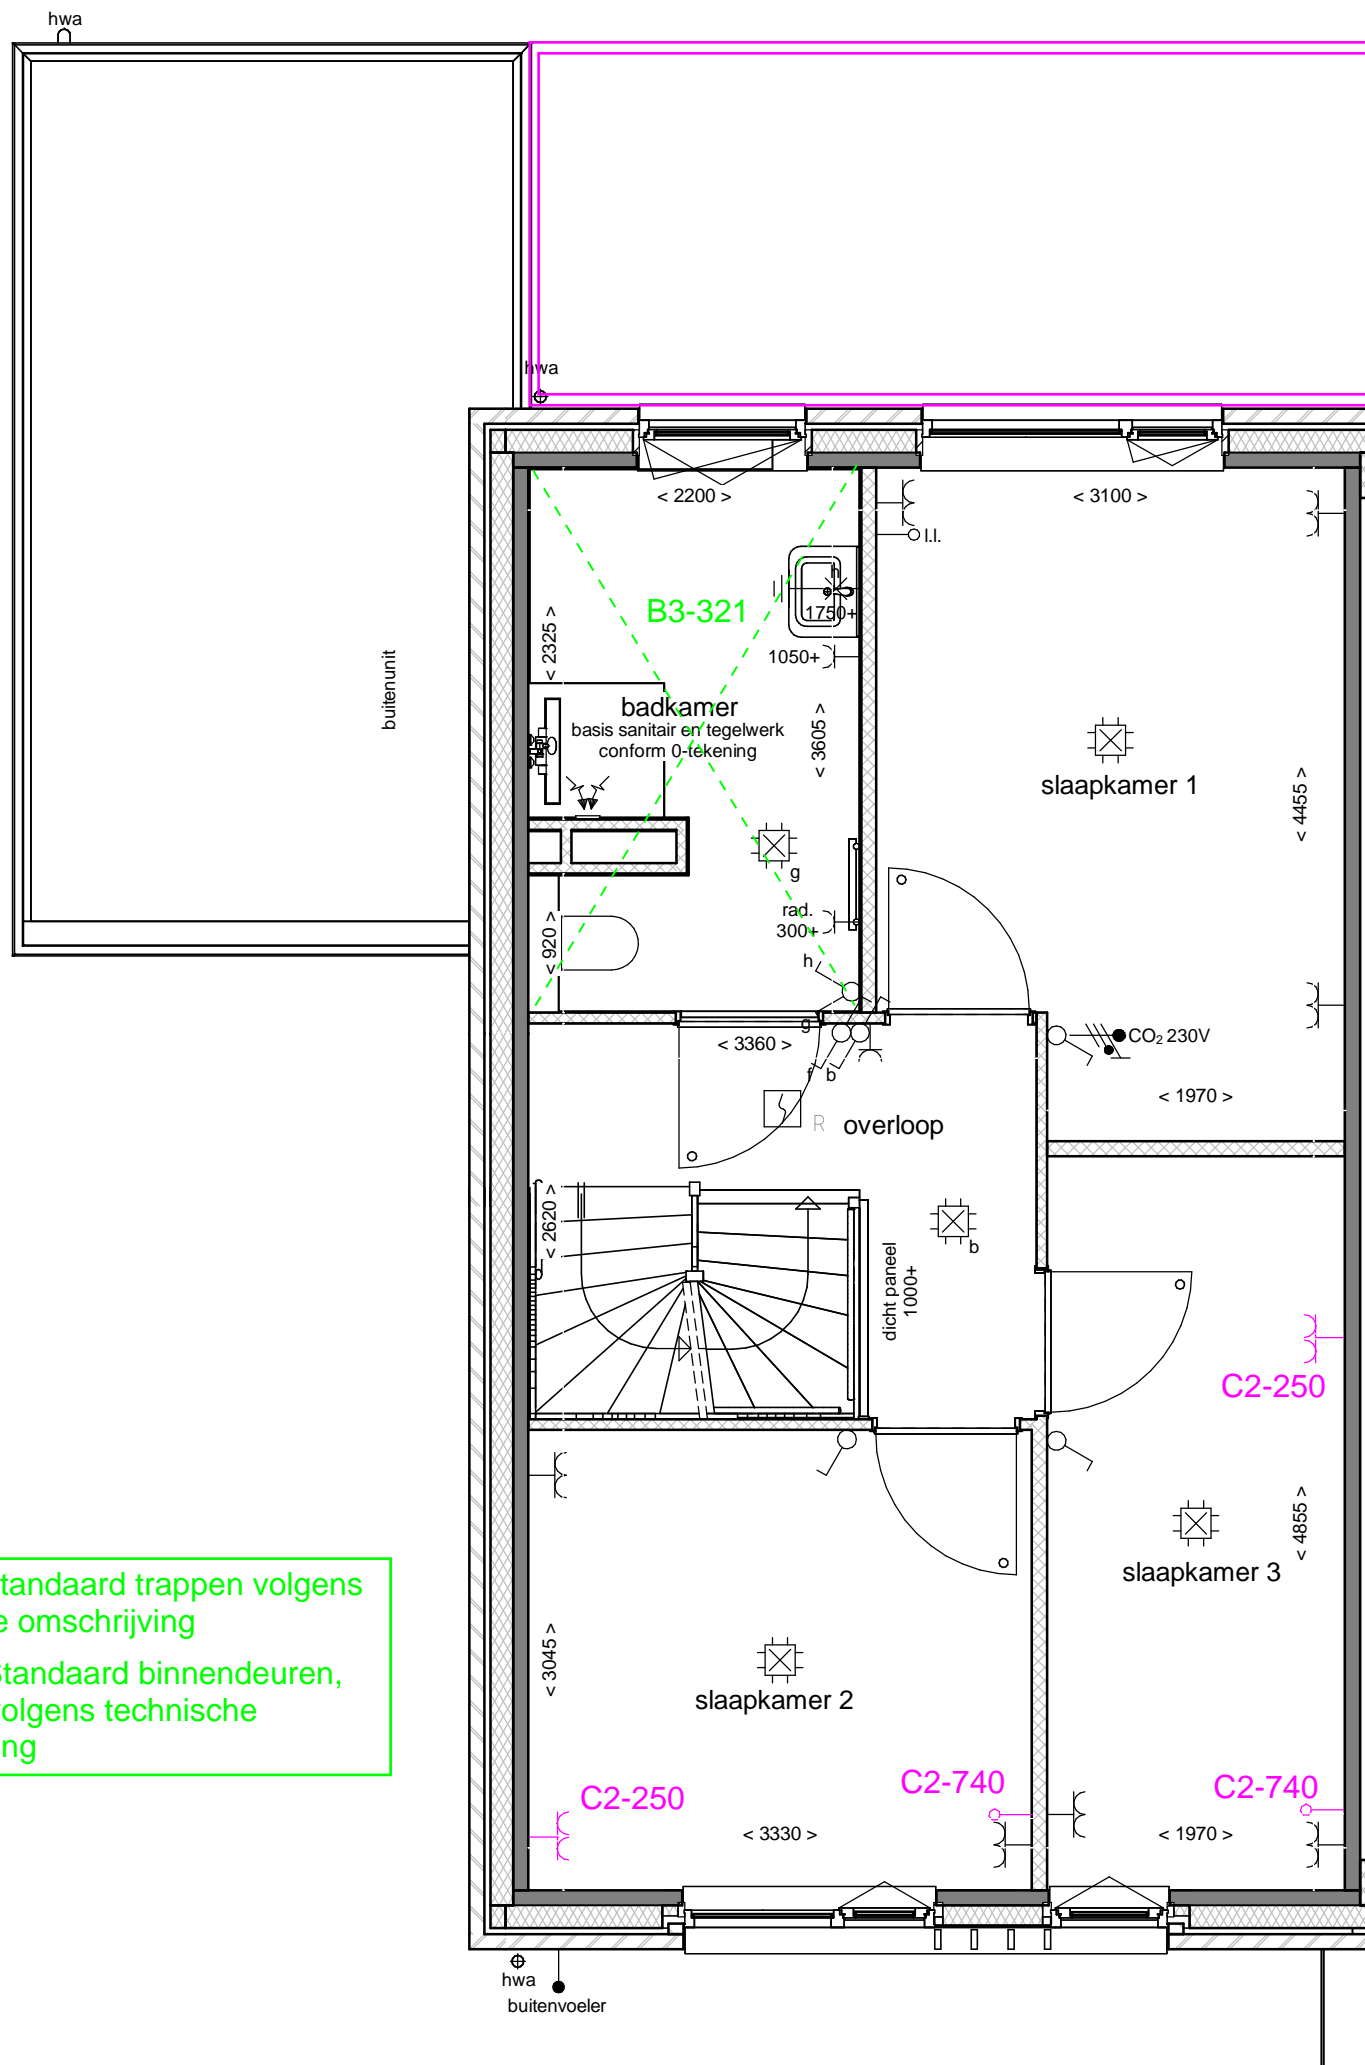


D3-101: Standaard trappen volgens technische omschrijving
 D1-101: Standaard binnendeuren, kozijnen volgens technische omschrijving


Akkoord Koper:		Datum:	
Deze tekening is alleen ten behoeve van de meer- en minderwerkopties. aan de onderliggende tekeningen zijn geen rechten te ontnemen. de opties zijn in een aparte kleur aangegeven.		afmeting	A3
project	Skoatterwald fase 2	schaal	1:50
onderdeel	Bnr 19 Optietekening 1e verdieping	getekend	MOM
		gezien	
		datum	05-04-2023
		gewijzigd	09-01-2024
		status	Concept
		projectnr.	50183480
		tekeningnr.	KK-019-01

DURAVERMEER
 Waarmaken van ambities

Dura Vermeer Bouw Hengelo BV
 Bosmaatweg 60
 Postbus 877
 7550 AW Hengelo
 Telefoon: (074) 255 02 55
 Website: www.duravermeer.nl
 E-mail: hengelo.bouw@duravermeer.nl

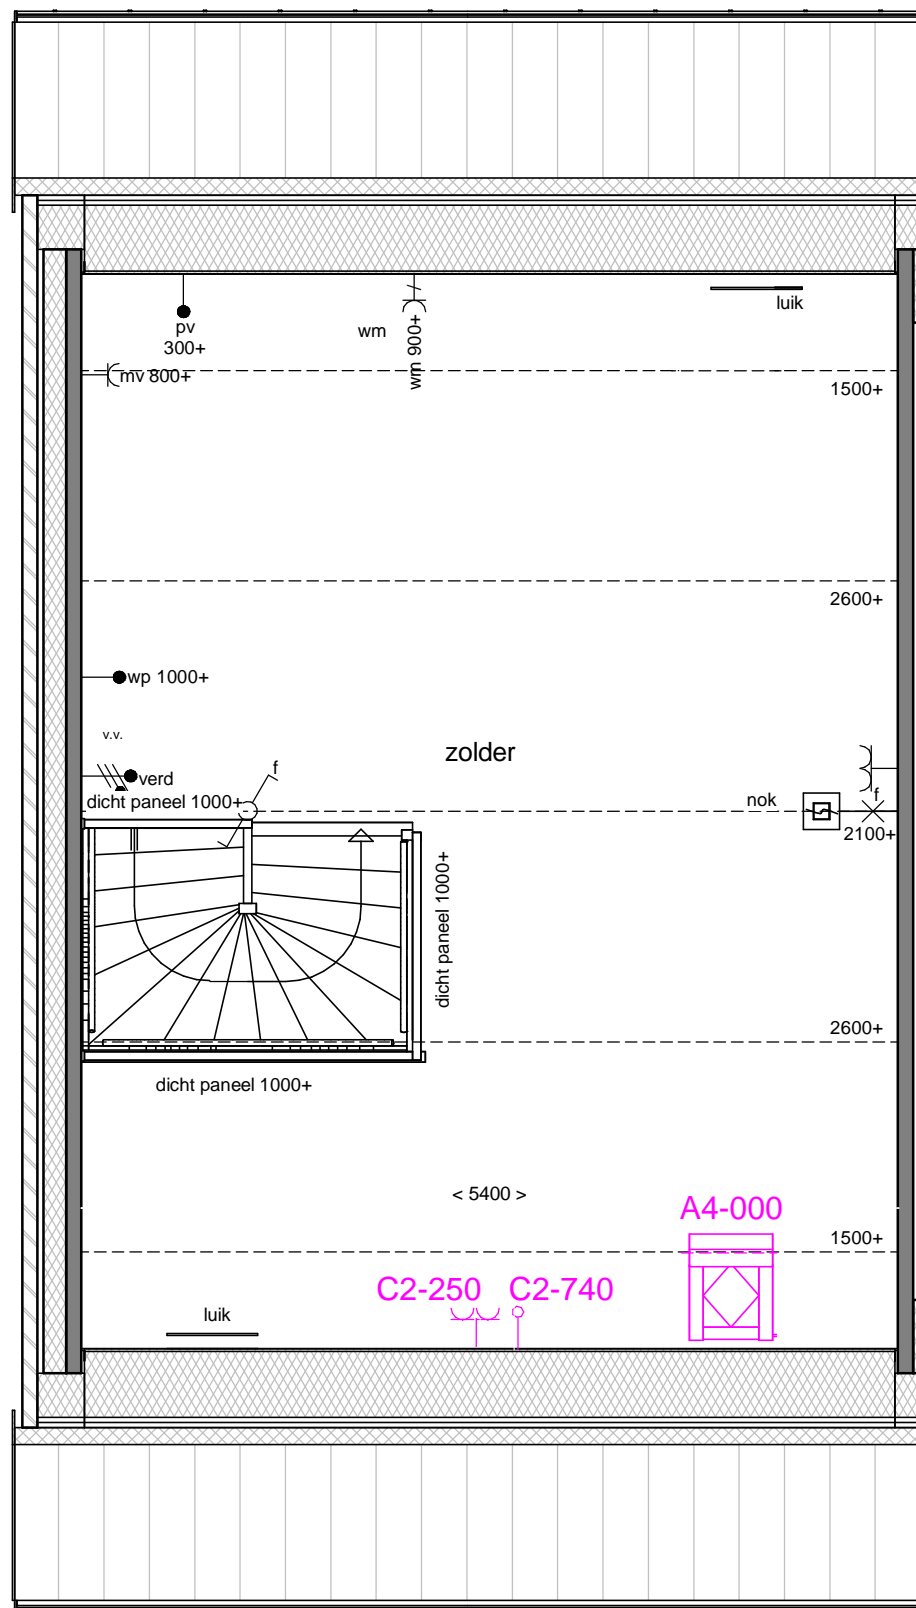

Akkoord Koper:		Datum:	
<p><i>Deze tekening is alleen ten behoeve van de meer- en minderwerkopties. aan de onderliggende tekeningen zijn geen rechten te ontnemen. de opties zijn in een aparte kleur aangegeven.</i></p>		<p>afmeting A3 schaal 1:50 getekend MOM gezien datum 05-04-2023 gewijzigd 09-01-2024 status Concept</p>	<p>DURAVERMEER <i>Maakten van ambities</i> Dura Vermeer Bouw Hengelo BV Bosmaatweg 60 Postbus 877 7550 AW Hengelo Telefoon: (074) 255 02 55 Website: www.duravermeer.nl E-mail: hengelo.bouw@duravermeer.nl</p>
<p>project Skoatterwald fase 2 onderdeel Bnr 19 Optietekening 1e verdieping</p>	<p>blok H</p>	<p>projectnr. 50183480 tekeningnr. KK-019-02</p>	

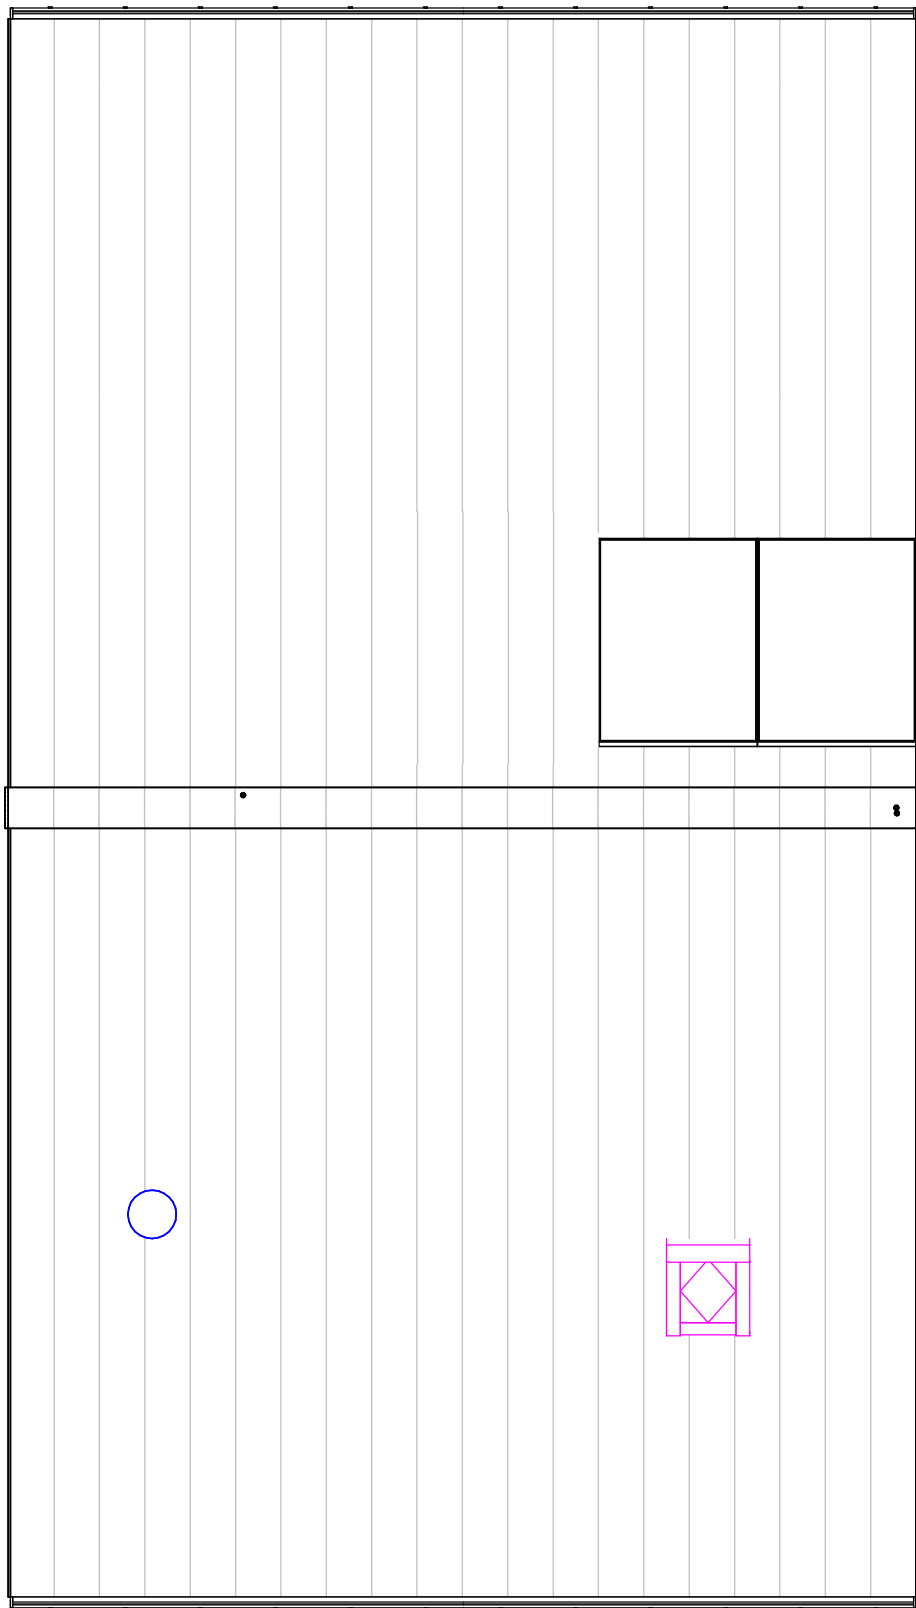

Akkoord Koper: Datum:

*Deze tekening is alleen ten behoeve van de meer- en minderwerkopties.
aan de onderliggende tekeningen zijn geen rechten te ontfemen.
de opties zijn in een aparte kleur aangegeven.*

project **Skoatterwald fase 2**
 onderdeel **Bnr 19 Optietekening dakaanzicht**
 blok H

afmeting A3
 schaal 1:50
 getekend MOM
 gezien
 datum 05-04-2023
 gewijzigd **09-01-2024**
 status Concept

DURA VERMEER
Maakten van ambities
 Dura Vermeer Bouw Hengelo BV
 Bosmaatweg 60
 Postbus 877
 7550 AW Hengelo
 Telefoon: (074) 255 02 55
 Website: www.duravermeer.nl
 E-mail: hengelo.bouw@duravermeer.nl

projectnr. 50183480
 tekeningnr. **KK-019-02**