
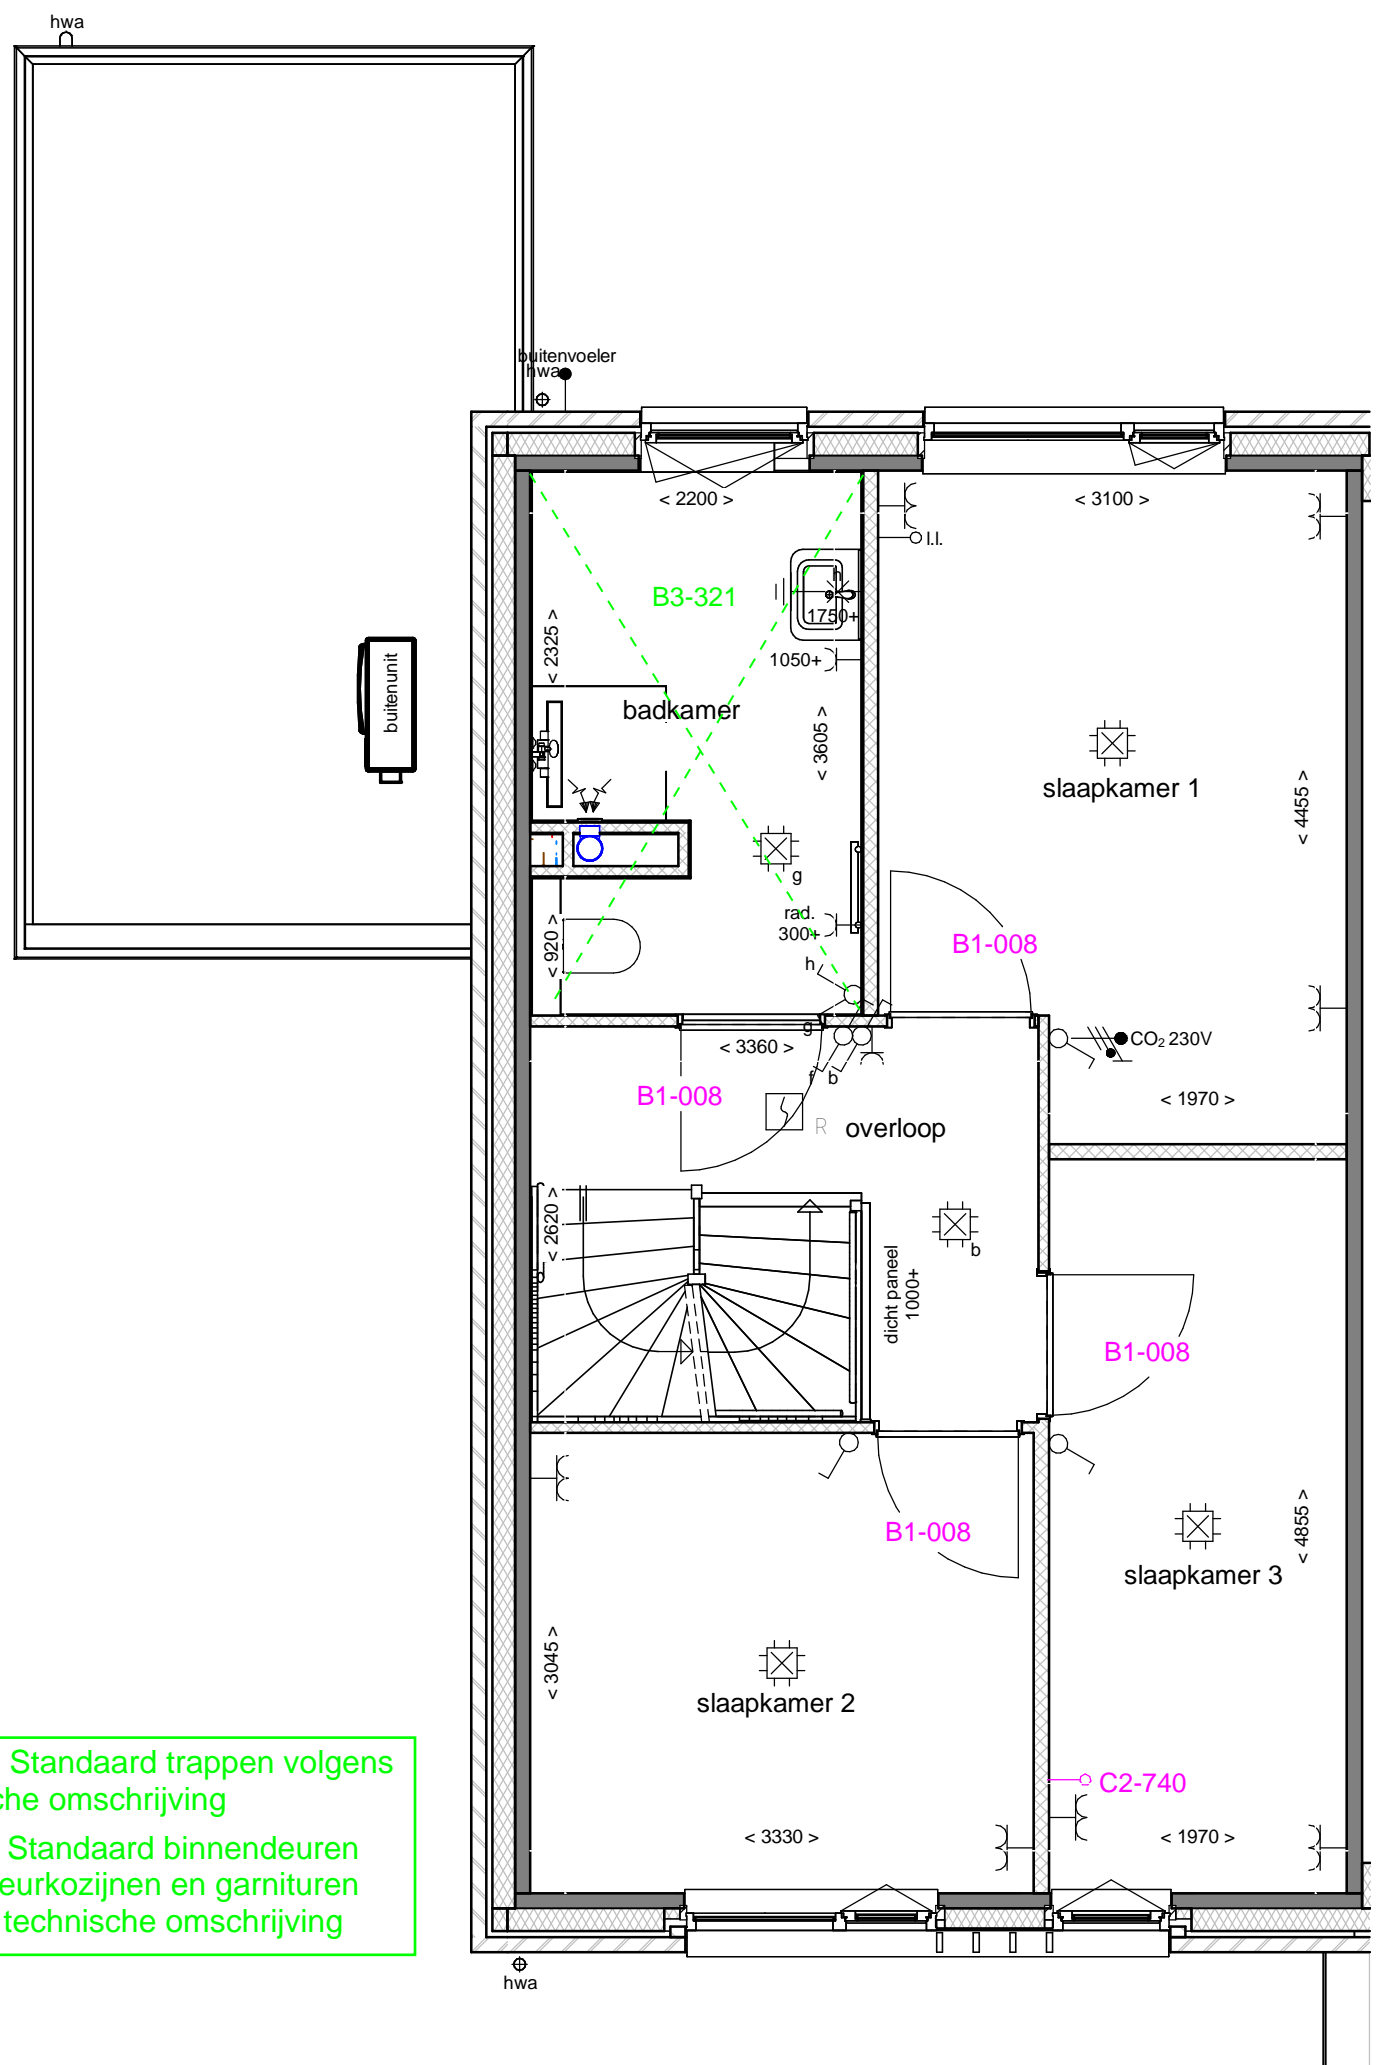



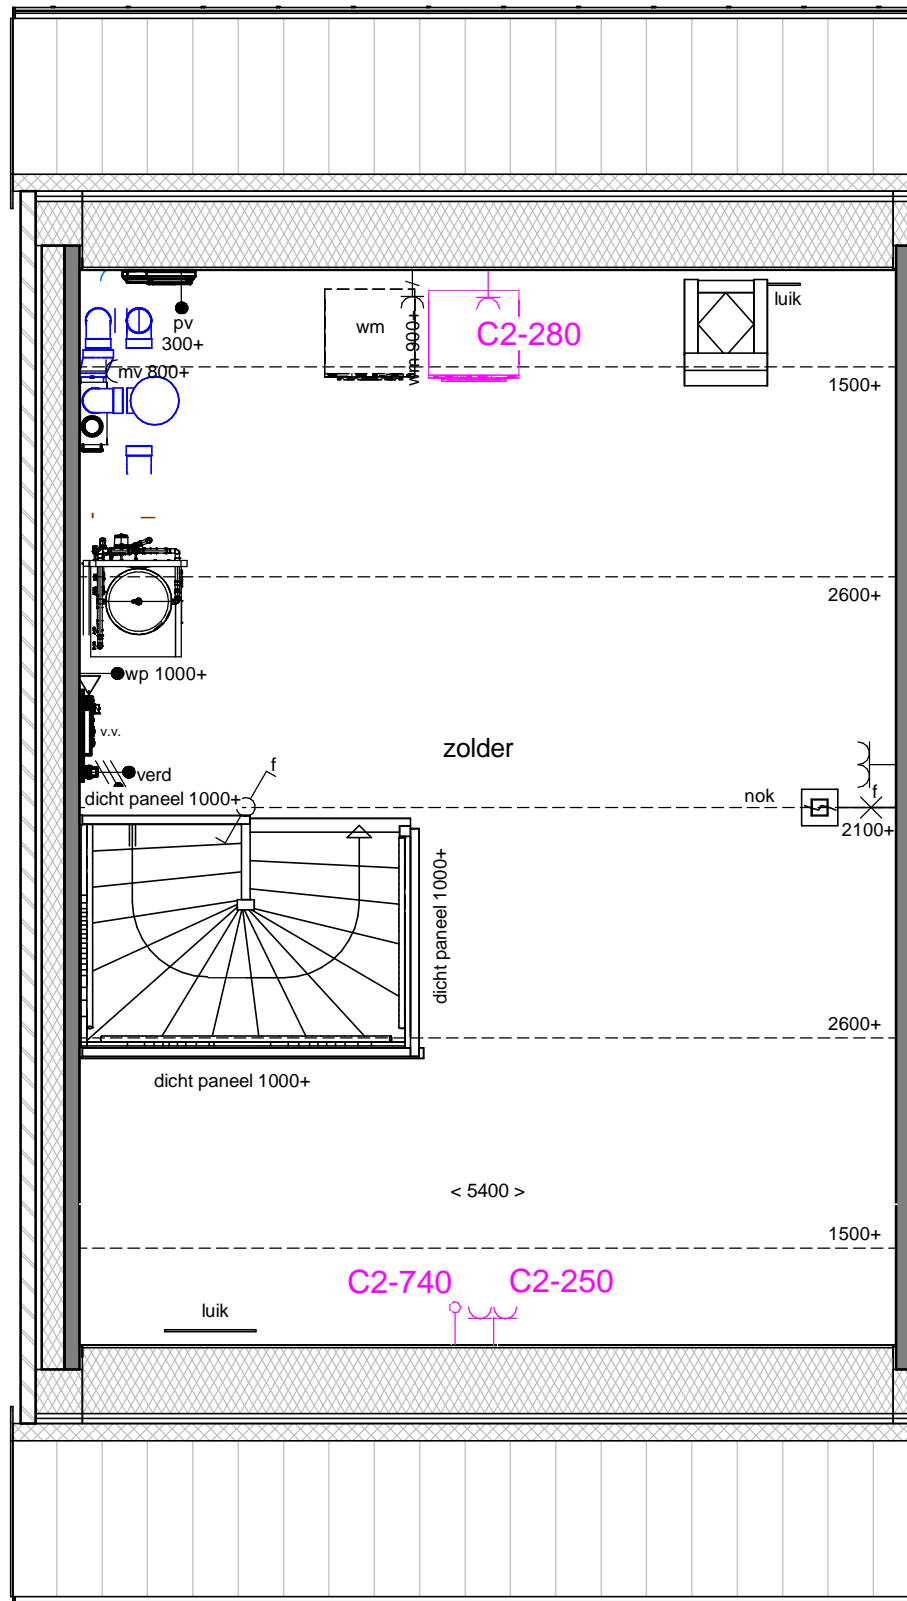
D3-101: Standaard trappen volgens technische omschrijving
D1-101: Standaard binnendeuren binnendeurkozijnen en garnituren volgens technische omschrijving

Akkoord Koper:		Datum:	
Deze tekening is alleen ten behoeve van de meer- en minderwerkopties. aan de onderliggende tekeningen zijn geen rechten te ontnemen. de opties zijn in een aparte kleur aangegeven.			
project	Skoatterwald fase 2	afmeting	A3
onderdeel	Bnr 01 Optietekening Begane grond	schaal	1:50
		getekend	MOM
		gezien	
		datum	05-04-2023
		gewijzigd	09-01-2024
		status	Concept
		 Dura Vermeer Bouw Hengelo BV Bosmaatweg 60 Postbus 877 7550 AW Hengelo Telefoon: (074) 255 02 55 Website: www.duravermeer.nl E-mail: hengelo.bouw@duravermeer.nl	
		projectnr.	50183480
		tekeningnr.	KK-001-00

D3-101: Standaard trappen volgens technische omschrijving
 D1-101: Standaard binnendeuren binnendeurkozijnen en garnituren volgens technische omschrijving



Akkoord Koper:		Datum:	
Deze tekening is alleen ten behoeve van de meer- en minderwerkopties. aan de onderliggende tekeningen zijn geen rechten te ontnemen. de opties zijn in een aparte kleur aangegeven.		afmeting	A3
project		schaal	1:50
onderdeel		getekend	MOM
blok A		gezien	
		datum	05-04-2023
		gewijzigd	09-01-2024
		status	Concept
		 DURA VERMEER <i>Maakmaken van ambities</i> Dura Vermeer Bouw Hengelo BV Bosmaatweg 60 Postbus 877 7550 AW Hengelo Telefoon: (074) 255 02 55 Website: www.duravermeer.nl E-mail: hengelo.bouw@duravermeer.nl	
		projectnr.	50183480
		tekeningnr.	KK-001-01



Akkoord Koper:		Datum:	
<p><i>Deze tekening is alleen ten behoeve van de meer- en minderwerkopties. aan de onderliggende tekeningen zijn geen rechten te ontnemen. de opties zijn in een aparte kleur aangegeven.</i></p>		<p>afmeting A3 schaal 1:50 getekend MOM gezien datum 05-04-2023 gewijzigd 09-01-2024 status Concept</p>	<p>DURAVERMEER <i>Maakten van ambities</i></p> <p>Dura Vermeer Bouw Hengelo BV Bosmaatweg 60 Postbus 877 7550 AW Hengelo Telefoon: (074) 255 02 55 Website: www.duravermeer.nl E-mail: hengelo.bouw@duravermeer.nl</p>
<p>project Skoatterwald fase 2 onderdeel Bnr 01 Optietekening 2e verdieping blok A</p>	<p>projectnr. 50183480 tekeningnr. KK-001-02</p>		