



voorgevel
schaal 1 : 100




linker zijgevel
schaal 1 : 100



achtergevel
schaal 1 : 100




rechter zijgevel
schaal 1 : 100

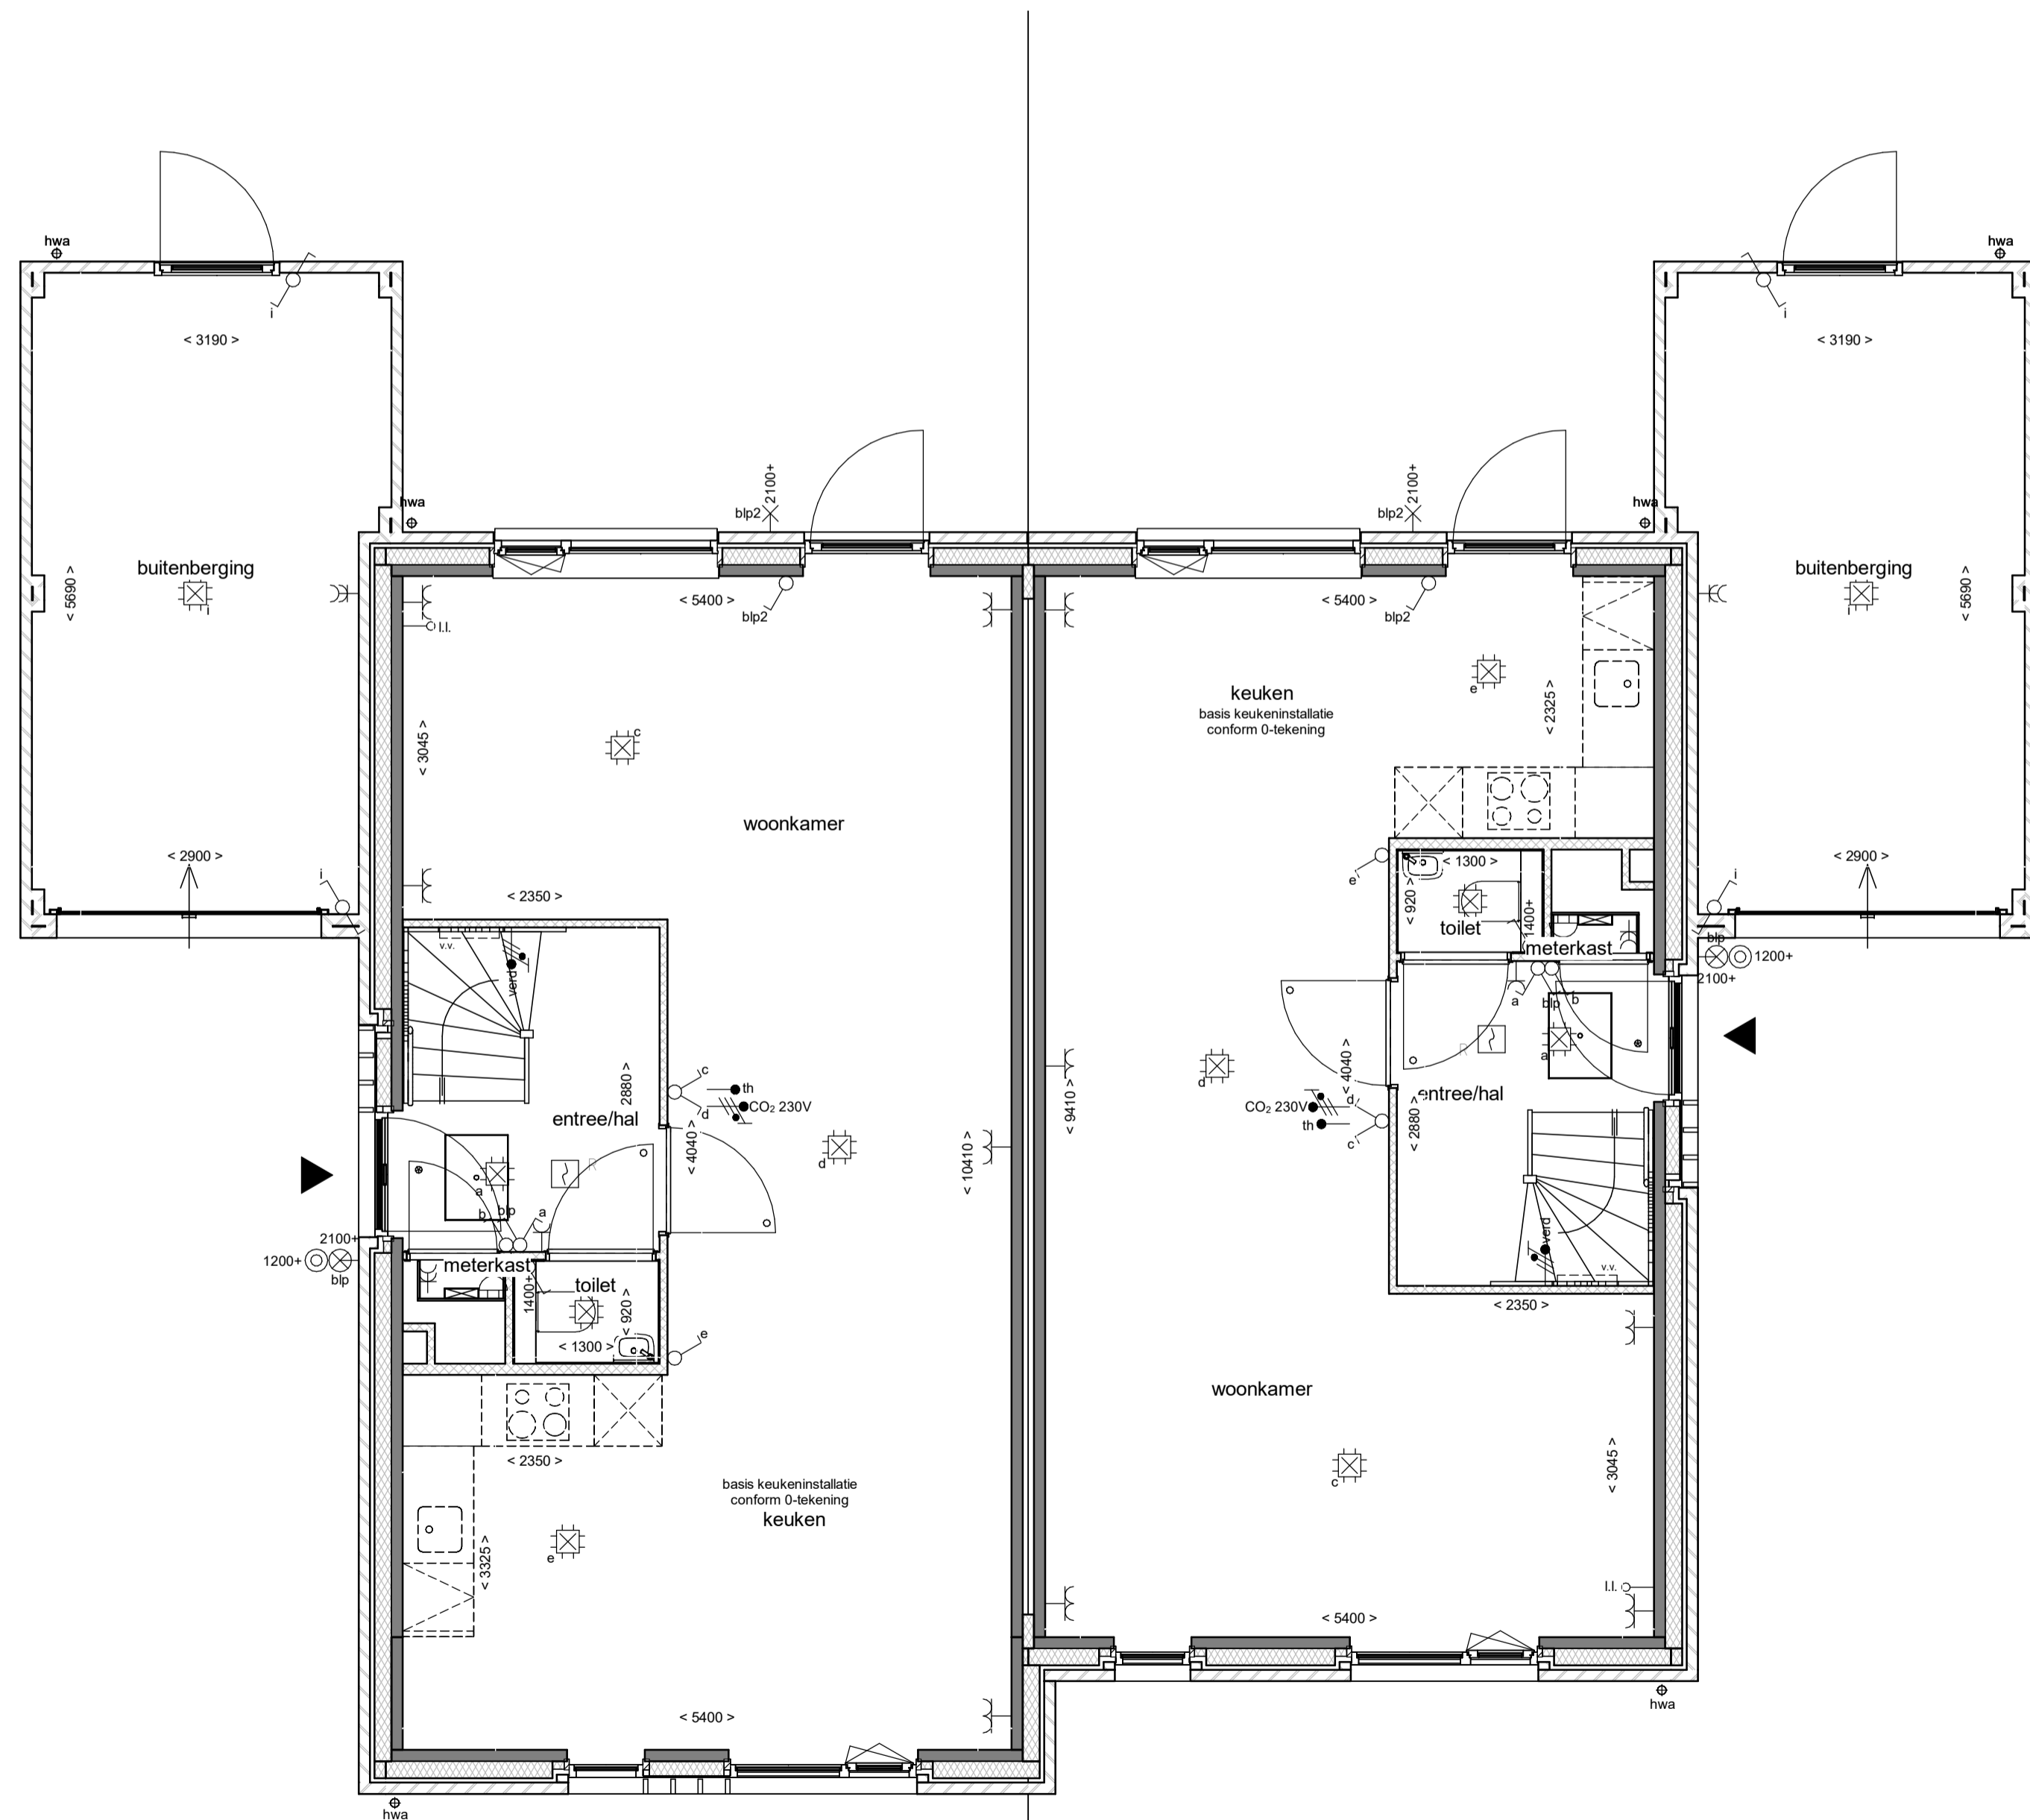

begane grond
schaal 1 : 50

Bnr 17
BLOK G

Bnr 18
BLOK G

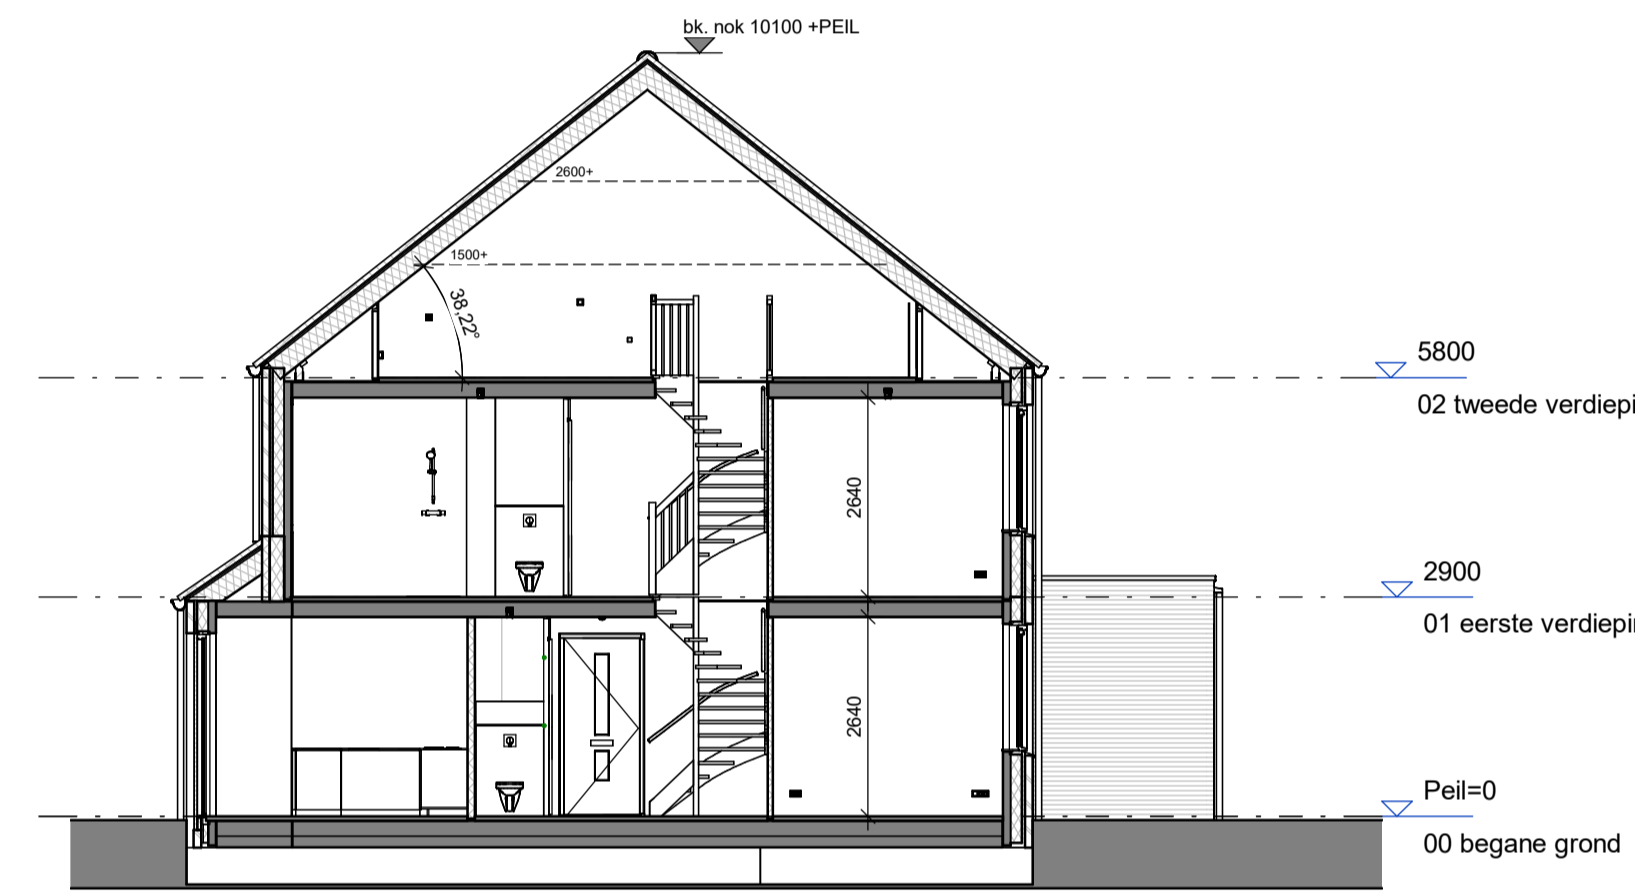

doorsnede
schaal 1 : 100

renvooi	
	metselwerk, voor de definitieve kleuren wordt er verwezen naar de kleuren en materiaalstaat.
	isolate, type en Rc volgens BENG
	prefab beton
	cellenbeton 70/100mm
	geïsoleerde kap, Rc volgens BENG
	betonvloer (afmeting volgens opgave constructeur)
	zandcementdekvloer
	binnendeurkozijn met bovenlicht
	binnendeurkozijn met bovenlicht als dicht paneel
	binnendeurkozijn zonder bovenlicht
	voerkruk
	ventilatiecoaster
	warmtepomp
	elektrische radiator badkamer
	mechanische ventilatie-unit
	pv-omvormer
	ventilatie dmv open voegen
	houten lamellen
	houten lamellen op paneel
	enkeelpolige schakelaar lichtpunt
	wisselschakelaar lichtpunt
	plafondlichtpunt
	wandlichtpunt (buitenlichtpunt waterdicht)
	wandlichtpunt
	enkele wandcontactdoos met randaarde
	dubbele wandcontactdoos met randaarde
	enkele wandcontactdoos met randaarde l.b.v. mechanische ventilatie
	enkele wandcontactdoos met randaarde l.b.v. wasmachine (op aparte groep)
	bedrade leiding tbv aarding
	schel
	bedrukker
	CO ₂ 230V
	bedieningspaneel MV met CO ₂ sturing (bedraad)
	thermostaat bedieningspaneel (bedraad)
	loze leiding
	rookmelder (onderling gekoppeld)
	afzuigpunt mechanische ventilatie (plafond)
	afzuigpunt mechanische ventilatie (wand)
	verdelers vloerverwarming
	hewalwaterafvoer
	opstelplaats wasmachine

DURA VERMEER
Waar maken van aanblijft

Dura Vermeer Bouw Hengelo BV
Boornlaanweg 60
7556 PJ Hengelo
Postbus 877
7550 AW Hengelo
Telefoon: (074) 255 02 55
E-mail: hengelo.bouw@dura-vermeer.nl

tek. nr : **VK-G-101** fase : **3b Verkoop**
gebruik : JE datum : 05-04-2023
getekend : MOM gewijzigd :
afmeting : A1 wijzigingsnummer :
project : **Skoatterwald fase 2**
onderdeel: **Begane grond, gevels en doorsnede**
blok G

schaal : 1:50 / 1:100
status : definitief
projectnummer : 50183480

Autodesk Docs://DVBH - HEERENVEEN - 20 won. Skoatterwald fase 2/Skoatterwald fase 2_BWK_R22.rvt 5-4-2023 17:41:14