




voorgevel

schaal 1 : 100

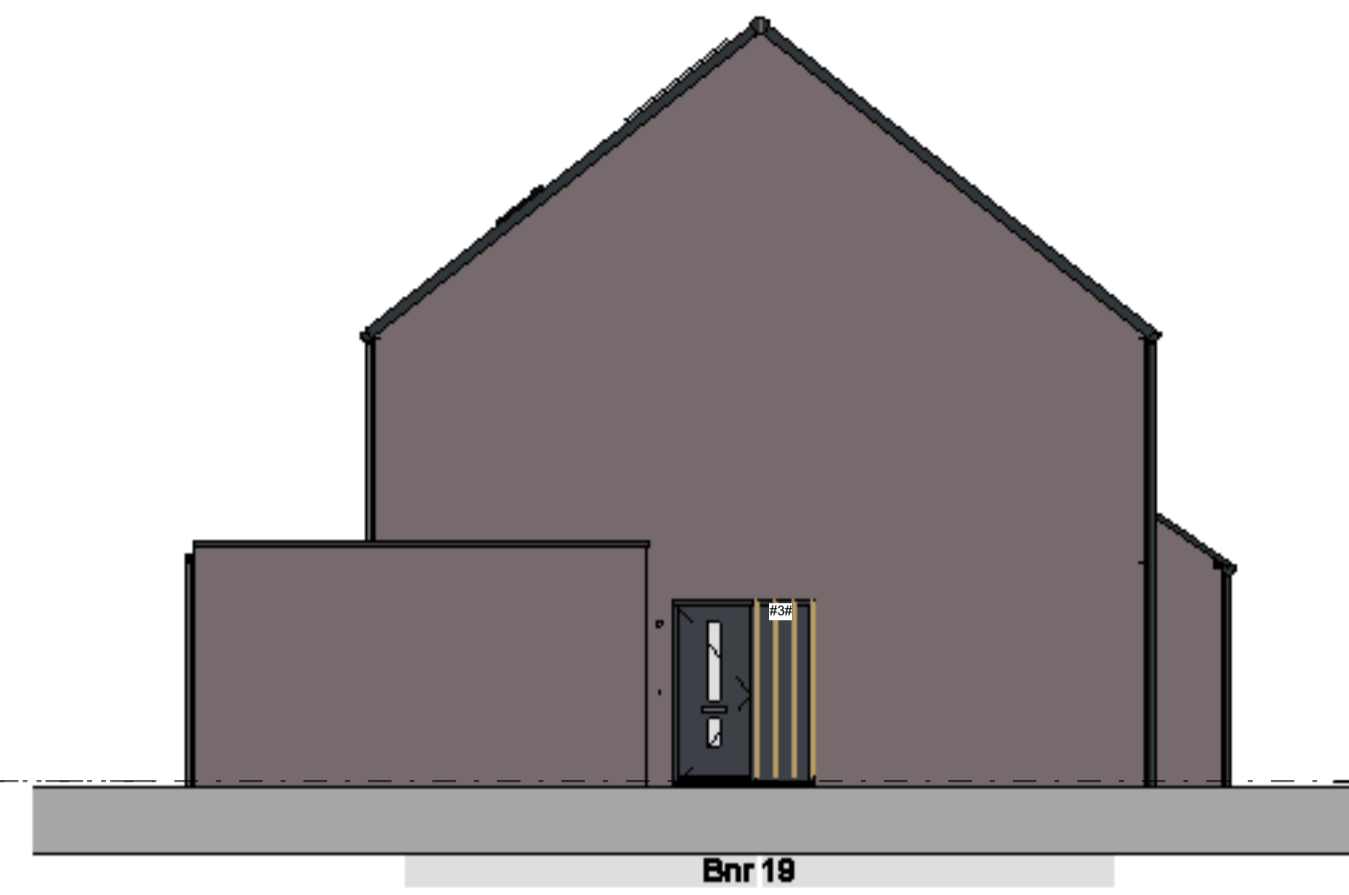

linker zijgevel

schaal 1 : 100




achtergevel

schaal 1 : 100



rechter zijgevel

schaal 1 : 100

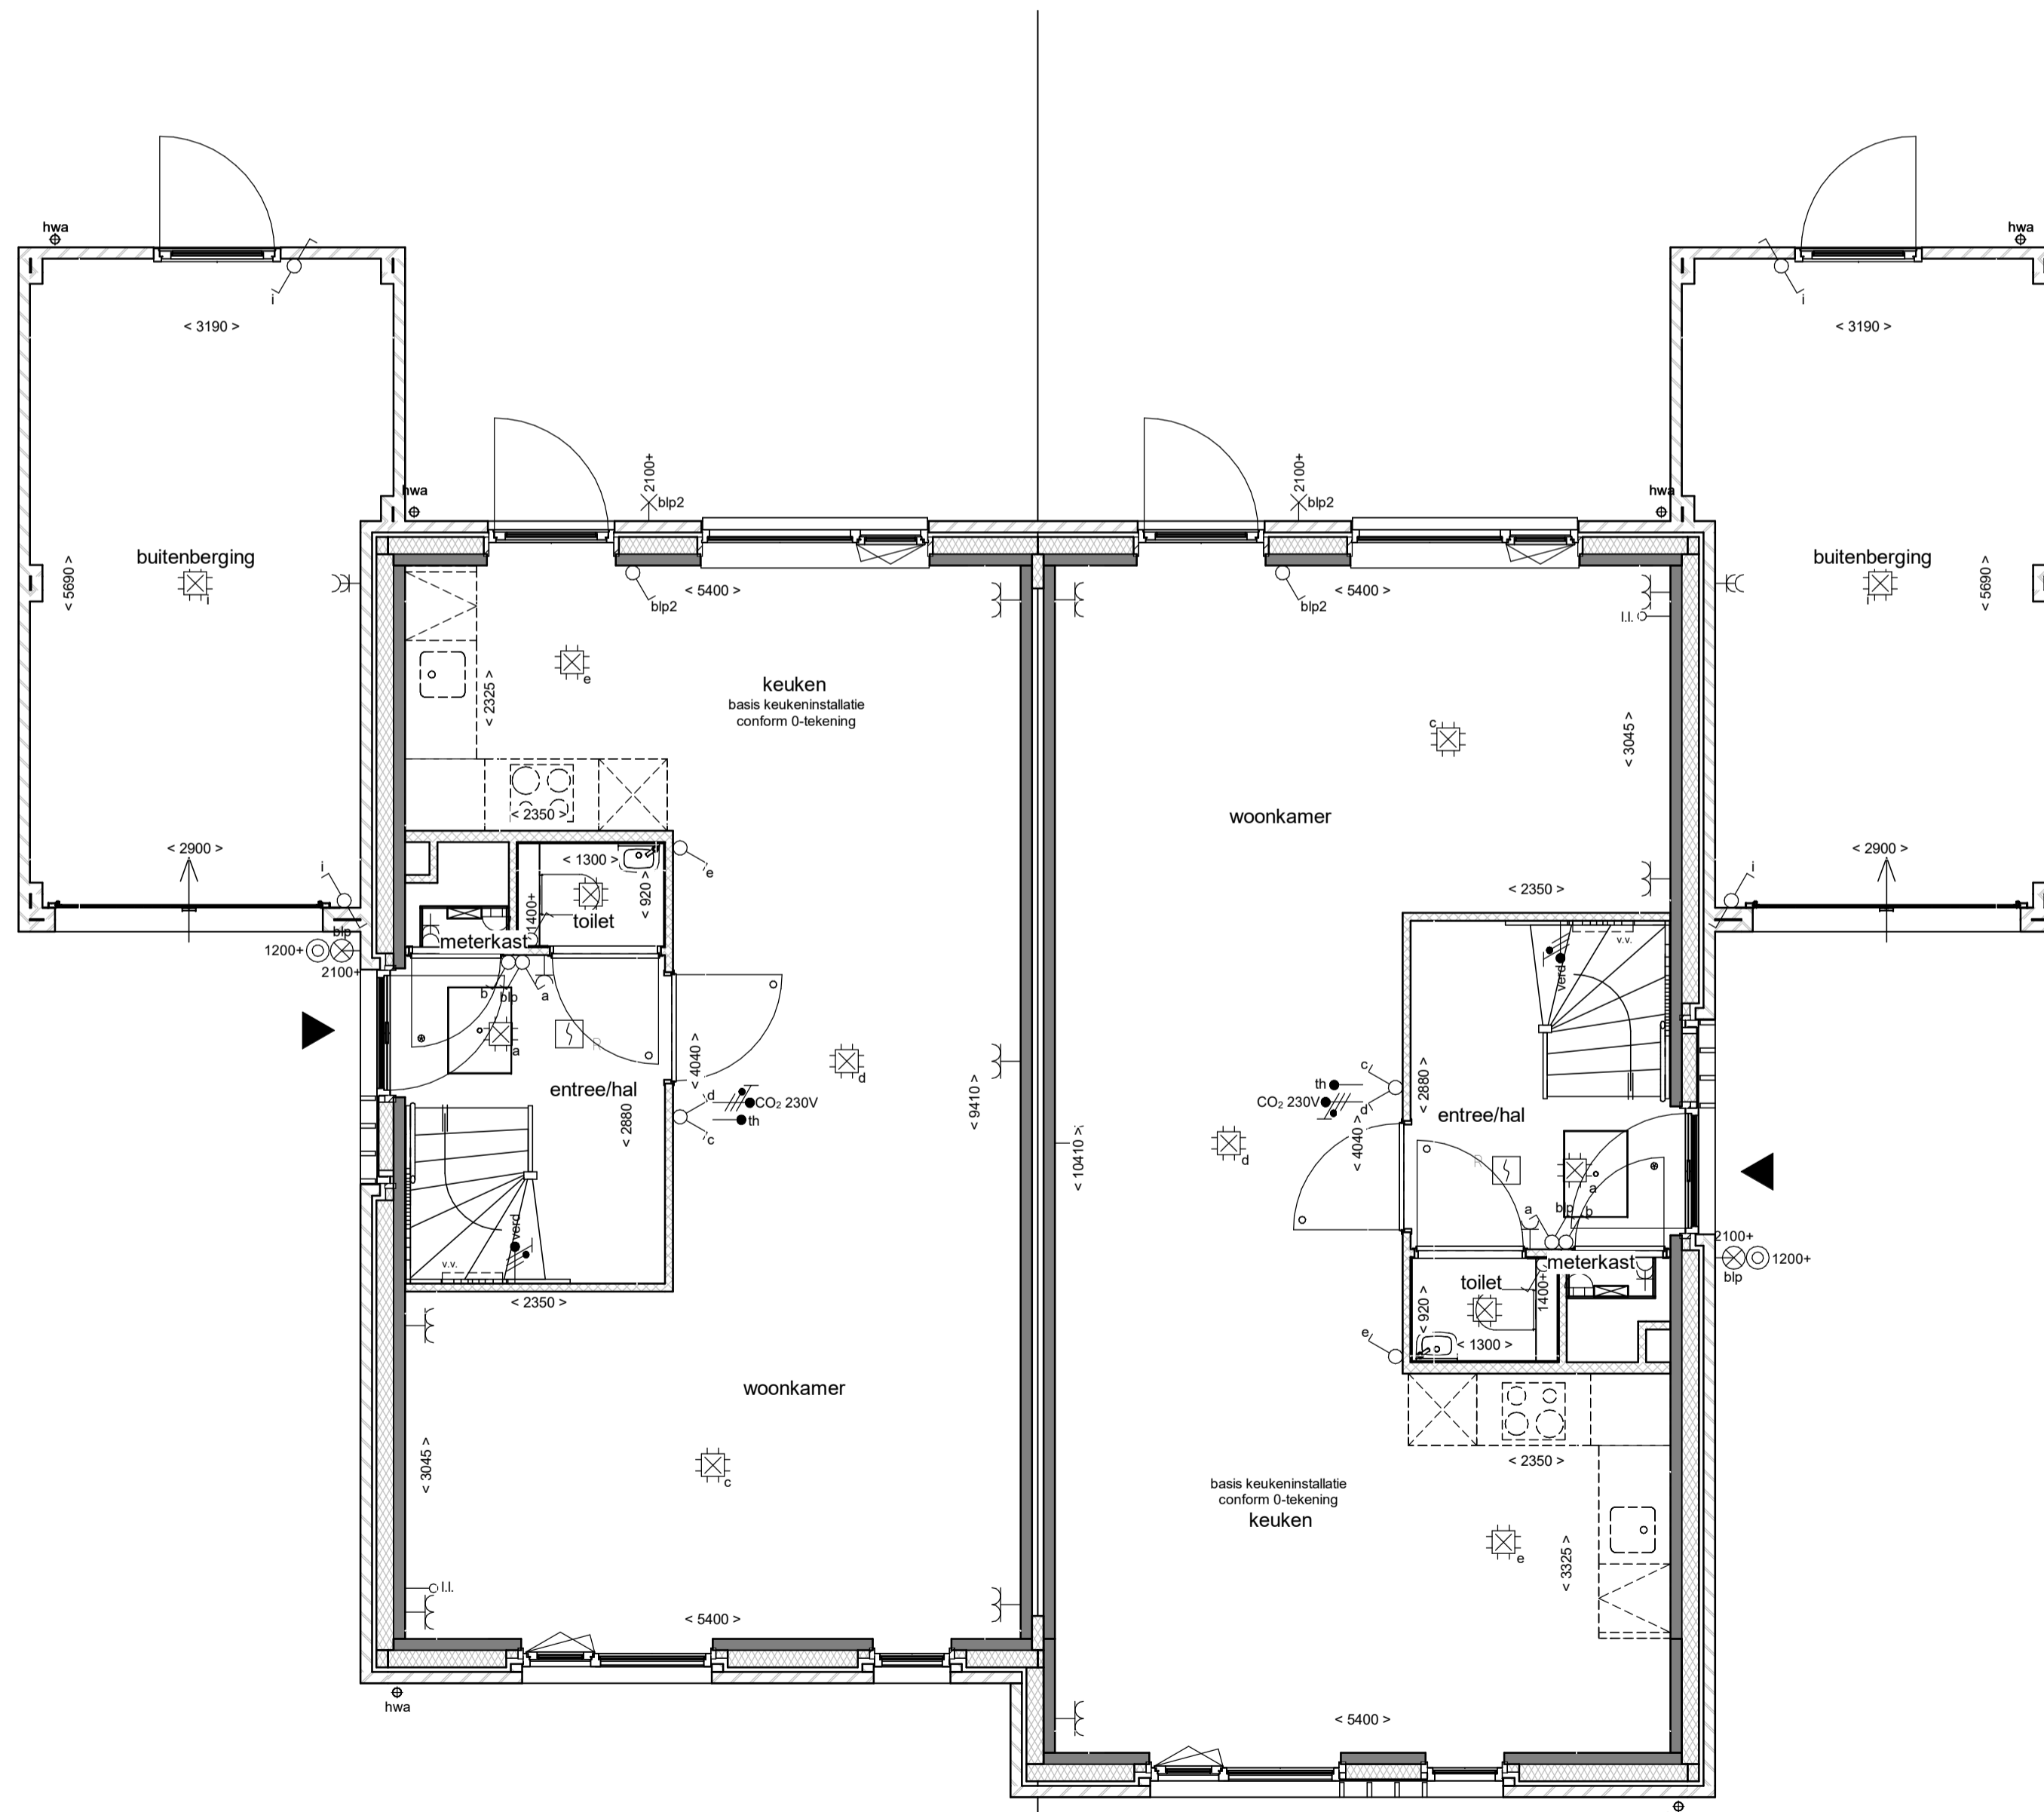


begane grond

schaal 1 : 50

Bnr 19
BLOK H

Bnr 20
BLOK H

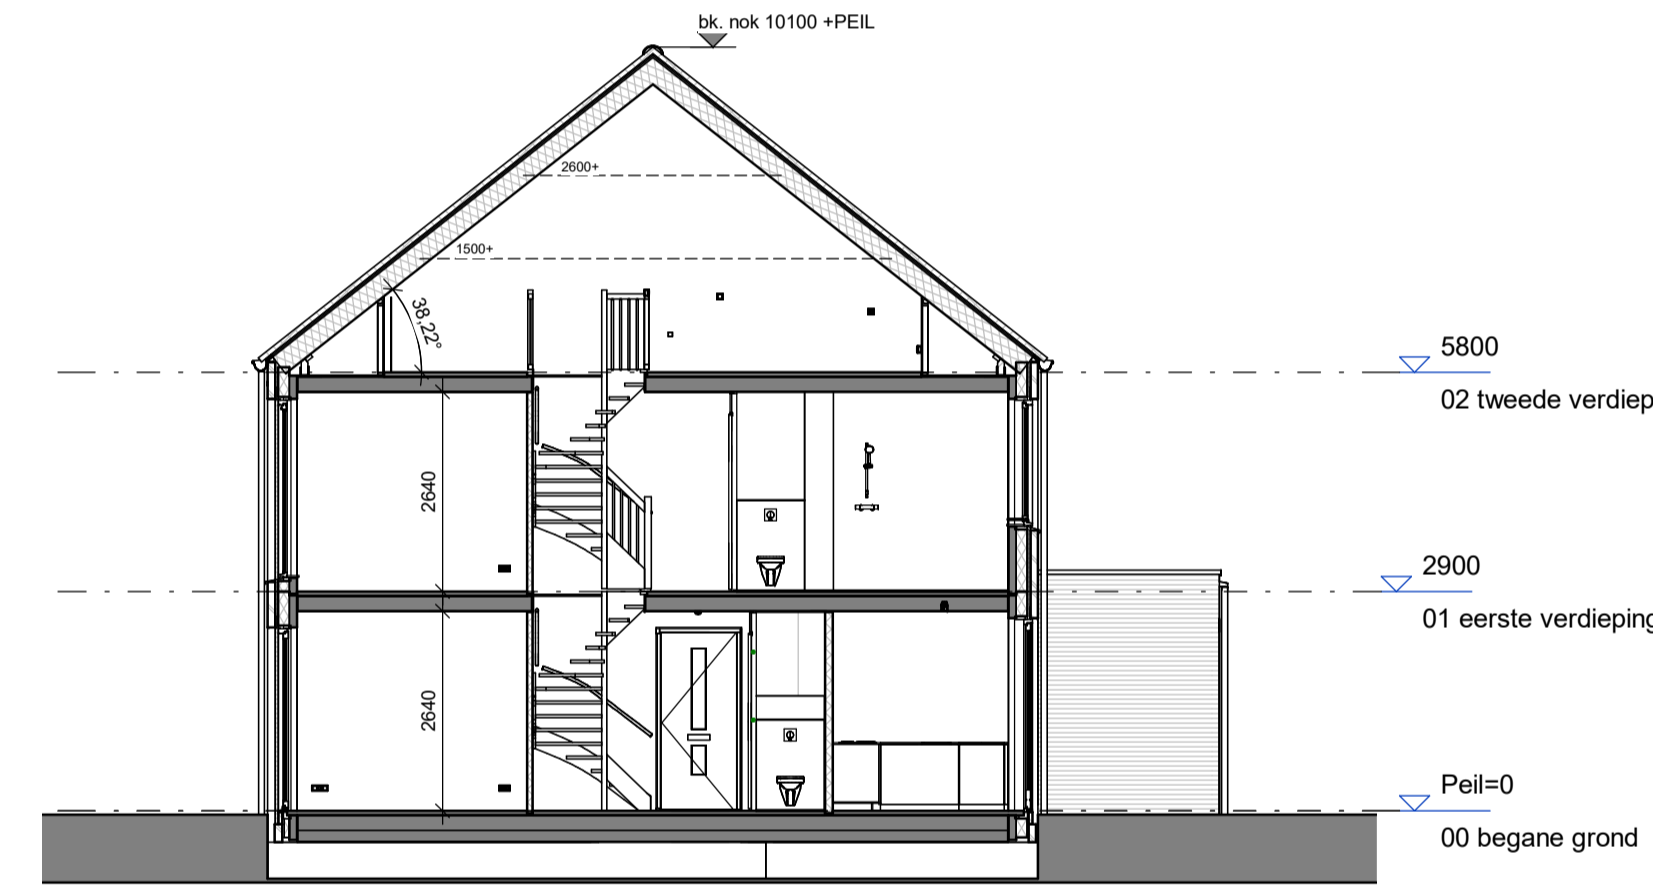

doorsnede

schaal 1 : 100

renvooi

	metalwerk, voor de definitieve kleuren wordt er verwezen naar de kleuren en materiaalstaat.		enkeelpolige schakelaar lichtpunt
	metalwerk, voor de definitieve kleuren wordt er verwezen naar de kleuren en materiaalstaat.		wisselschakelaar lichtpunt
	isolatie, type en Rc volgens BENG		plafondlichtpunt
	prefab beton		wandlichtpunt (buitenlichtpunt waterdicht)
	cellenbeton 70/100mm		wandlichtpunt
	geïsoleerde kap, Rc volgens BENG		enkele wandcontactdoos met randaarde
	betonvloer (afmeting volgens opgave constructeur)		dubbele wandcontactdoos met randaarde
	zandcementdekplaat		enkele wandcontactdoos met randaarde t.b.v. mechanische ventilatie
	binnendeurkozijn met bovenlicht		enkele wandcontactdoos met randaarde t.b.v. wasmachine (op aparte groep)
	binnendeurkozijn met bovenlicht als dicht paneel		bedrade leding tbv aarding
	binnendeurkozijn zonder bovenlicht		schel
	vloertuk		betrukker
	ventilatorooster		CO ₂ 230V
	warmtepomp		thermostaat bedieningspaneel (bedraad)
	elektrische radiator badkamer		loze leding
	mechanische ventilatie-unit		rookmelder (onderling gekoppeld)
	pv-omvormer		afzuigpunt mechanische ventilatie (plafond)
	ventilatie dmrv open voegen		afzuigpunt mechanische ventilatie (wand)
	houten lamellen		verdelers vloerverwarming
	houten lamellen op paneel		hete waterafvoer
			opstelplaats wasmachine

DURA VERMEER
Waar maken van aanblijft

Dura Vermeer Bouw Hengelo BV
Boornsteeg 60
7556 PJ Hengelo
Postbus 877
7550 AW Hengelo
Telefoon: (074) 255 02 55
E-mail: hengelo.bouw@dura-vermeer.nl

tek. nr : **VK-H-101** fase : **3b Verkoop**
gesten : JE datum : 05-04-2023
geleend : MOM gewijzigd :
afmeting : A1 wijzigingsnummer :
project : **Skoatterwald fase 2**
onderdeel: **Begane grond, gevels en doorsnede**
blok H

schaal
1:50 / 1:100
status
definitief
projectnummer
50183480

Autodesk Docs://DVBH - HEERENVEEN - 20 won. Skoatterwald fase 2/Skoatterwald fase 2_BWK_R22.rvt 5-4-2023 17:43:15