




voorgevel  
schaal 1 : 100



rechter zijgevel  
schaal 1 : 100



achtergevel  
schaal 1 : 100

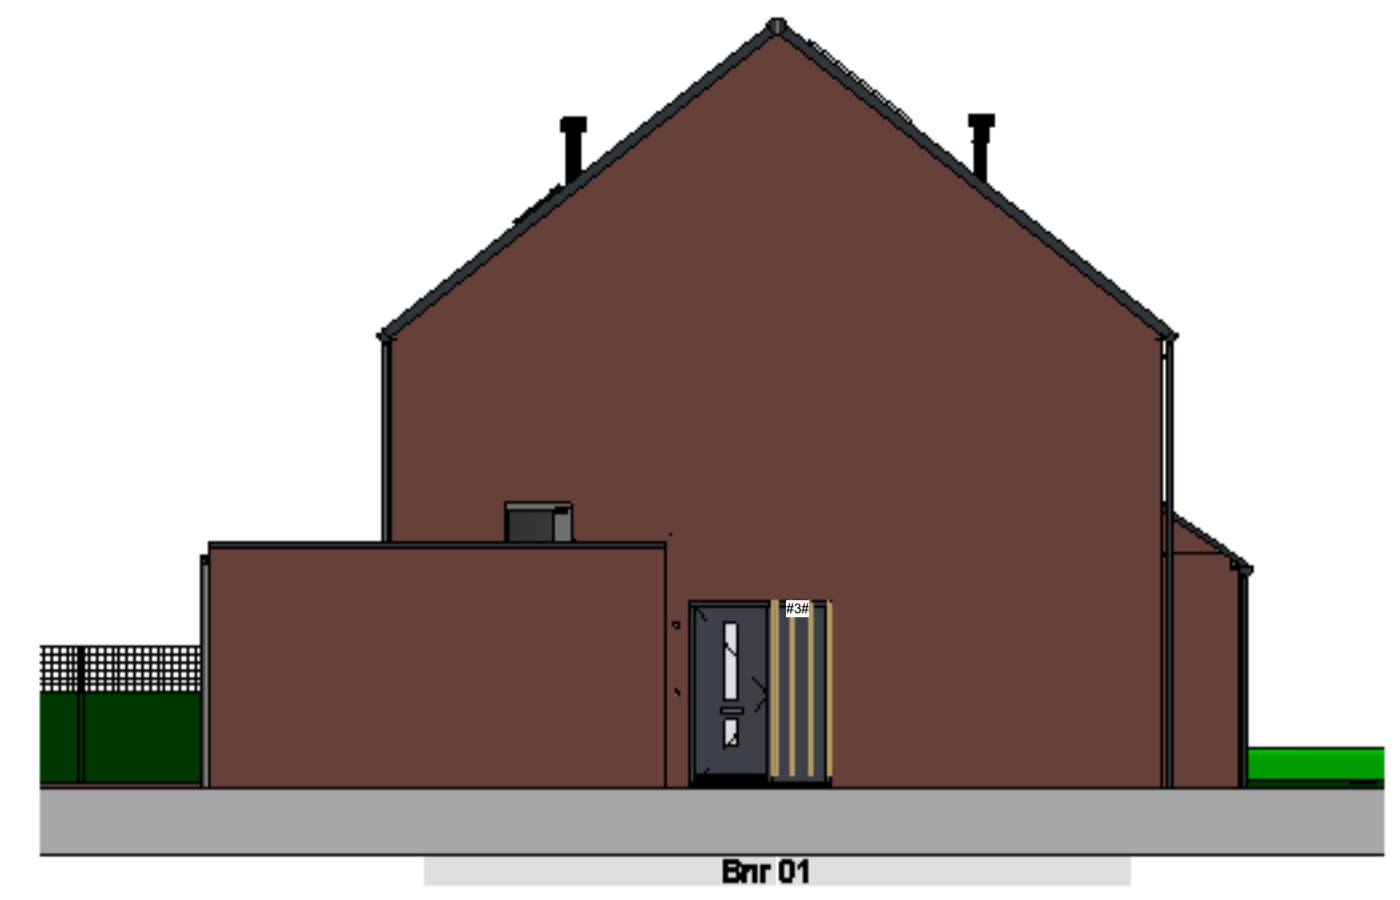


linker zijgevel  
schaal 1 : 100




Bnr 01  
BLOK A  
begane grond  
schaal 1 : 50


Bnr 02  
BLOK A  
begane grond  
schaal 1 : 50

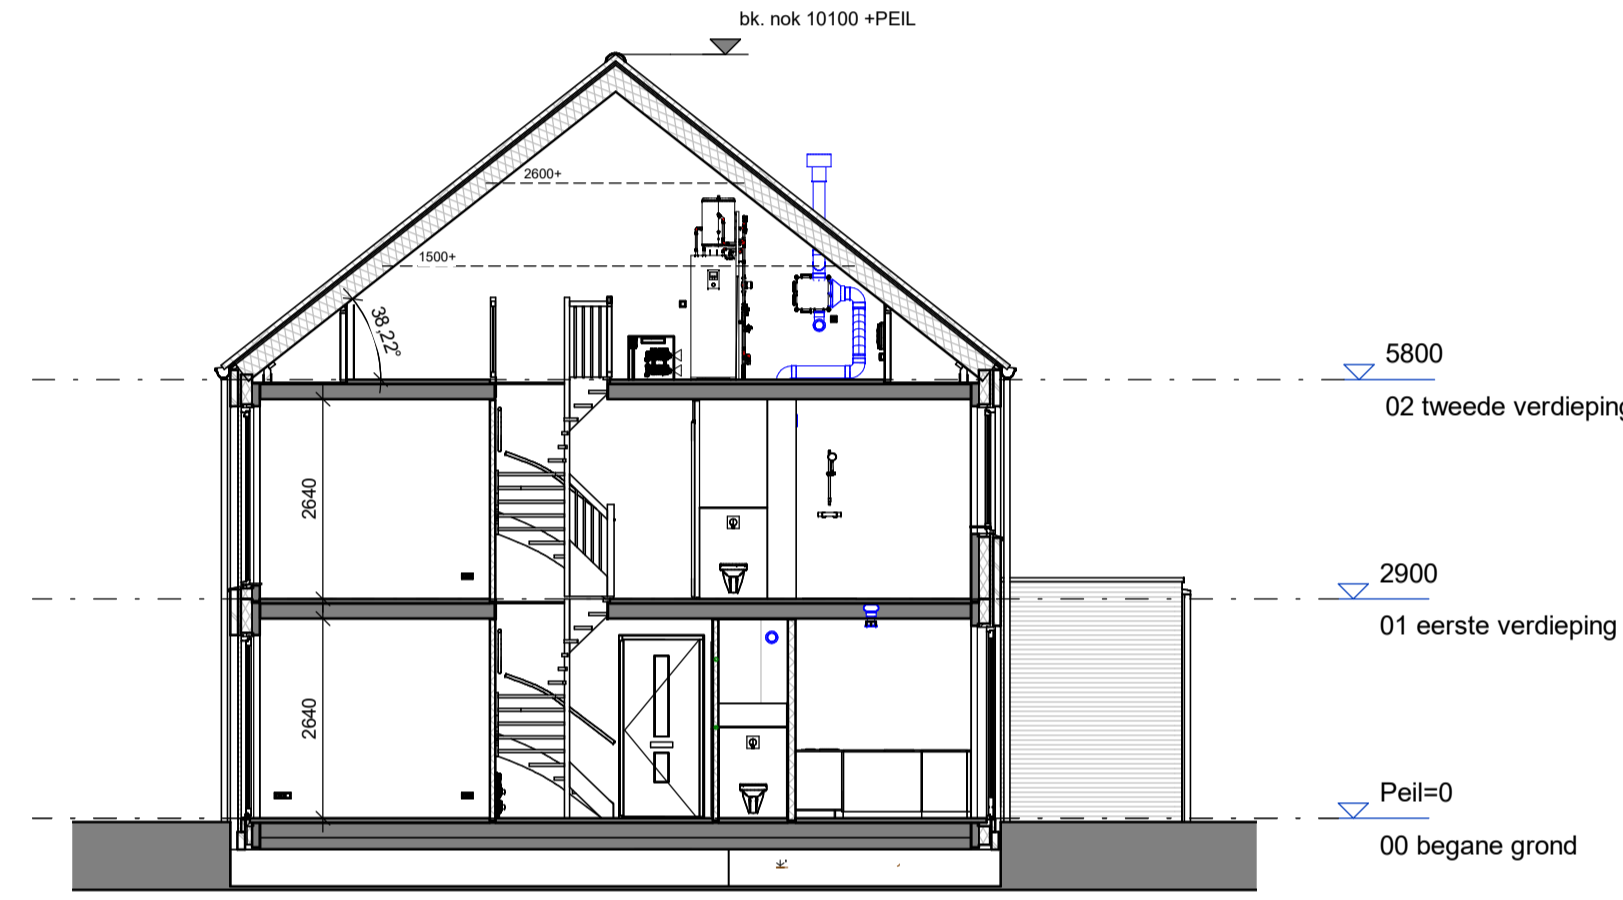

doorsnede  
schaal 1 : 100

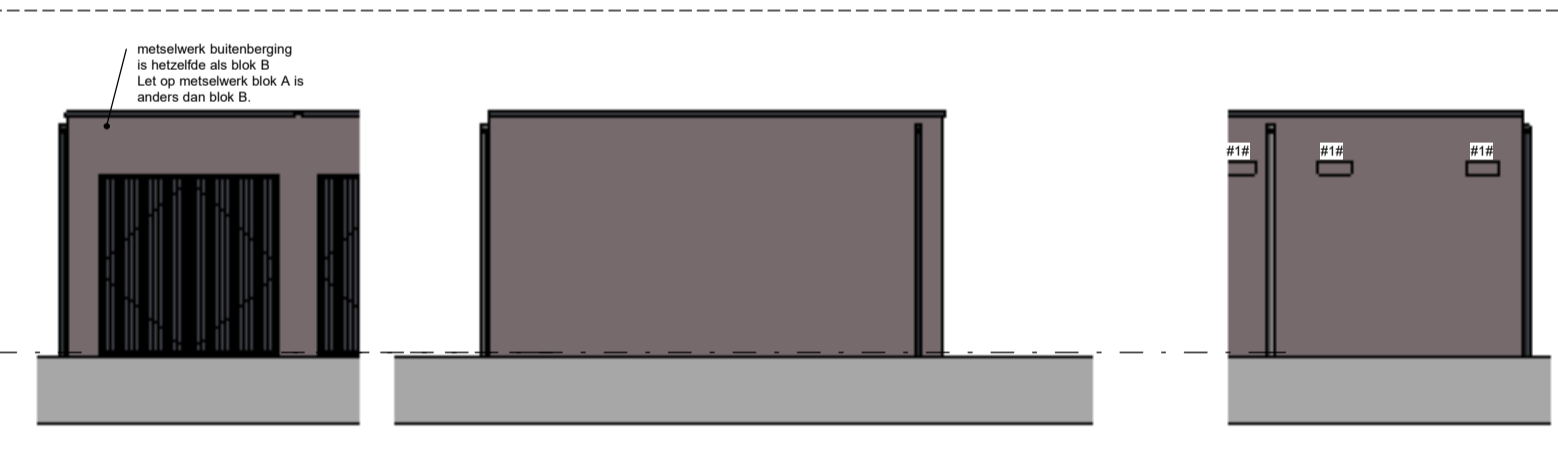

voorgevel bnr 2 linker zijgevel bnr 2  
schaal 1 : 100

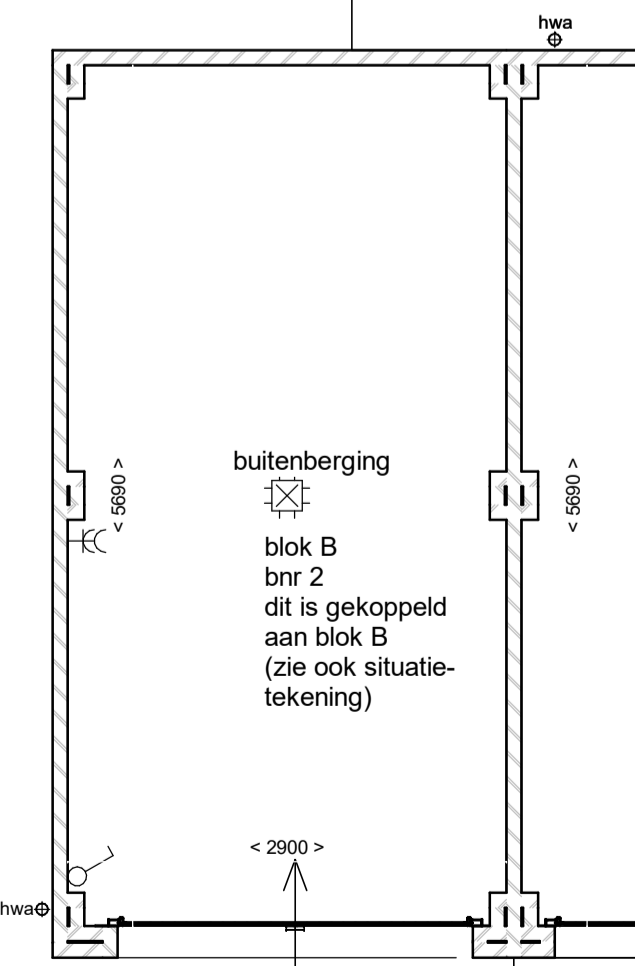

Bnr 2  
schaal 1 : 100  
begane grond  
schaal 1 : 50

renvooi	
	metsewerk, voor de definitieve kleuren wordt er verwezen naar de kleuren en materiaalstaat.
	metsewerk, voor de definitieve kleuren wordt er verwezen naar de kleuren en materiaalstaat.
	isolatie, type en Rc volgens BENG
	prefab beton
	cellenbeton 70/100mm
	geïsoleerde kap, Rc volgens BENG
	betonvloer (afmeting volgens opgave constructeur)
	zandcementdekvloer
	binnendeurkozijn met bovenlicht
	binnendeurkozijn met bovenlicht als dicht paneel
	binnendeurkozijn zonder bovenlicht
	voerdeur
	ventilatorooster
	warmtepomp
	elektrische radiator badkamer
	mechanische ventilatie-unit
	pv-omvormer
	ventilatie dmv open voegen
	houten lamellen
	houten lamellen op paneel
	enkeelpolige schakelaar lichtpunt
	wisselschakelaar lichtpunt
	plafondlichtpunt
	wandlichtpunt (buitenlichtpunt waterdicht)
	wandlichtpunt
	enkele wandcontactdoos met randaarde
	dubbele wandcontactdoos met randaarde
	enkele wandcontactdoos met randaarde t.b.v. mechanische ventilatie
	enkele wandcontactdoos met randaarde t.b.v. wasmachine (op aparte groep)
	bedrade leiding t.b.v. aarding
	schel
	bedrukker
	bedieningspaneel MV met CO2 sturing (bedraad)
	thermostaat bedieningspaneel (bedraad)
	koze leiding
	rookmelder (onderling gekoppeld)
	afzuigpunt mechanische ventilatie (plafond)
	afzuigpunt mechanische ventilatie (wand)
	verdelers vloerverwarming
	hemelwaterafvoer
	opstelplaats wasmachine

**DURA VERMEER**  
Waarmerk van kwaliteit

Dura Vermeer Bouw Hengelo BV  
Boornlaanweg 60  
7556 PJ Hengelo  
Postbus 877  
7550 AW Hengelo  
Telefoon: (074) 255 02 55  
E-mail: hengelo.bouw@dura-vermeer.nl

tek. nr : **VK-A-101** fase : **3b Verkoop**  
gebruik : JE datum : 05-04-2023  
geleend : MOM gewijzigd :  
afmeting : A1 wijzigingsnummer :  
project : **Skoatterwald fase 2**  
onderdeel: **Begane grond, gevels en doorsnede**  
**blok A**

schaal: 1:50 / 1:100  
status: definitief  
projectnummer: 50183480

Autodesk Docs://DVBH - HEERENVEEN - 20 won. Skoatterwald fase 2/Skoatterwald fase 2\_BWK\_R22.rvt 5-4-2023 17:22:42