eerste verdieping

schaal 1 : 50

Bnr 01 **Bnr 02**

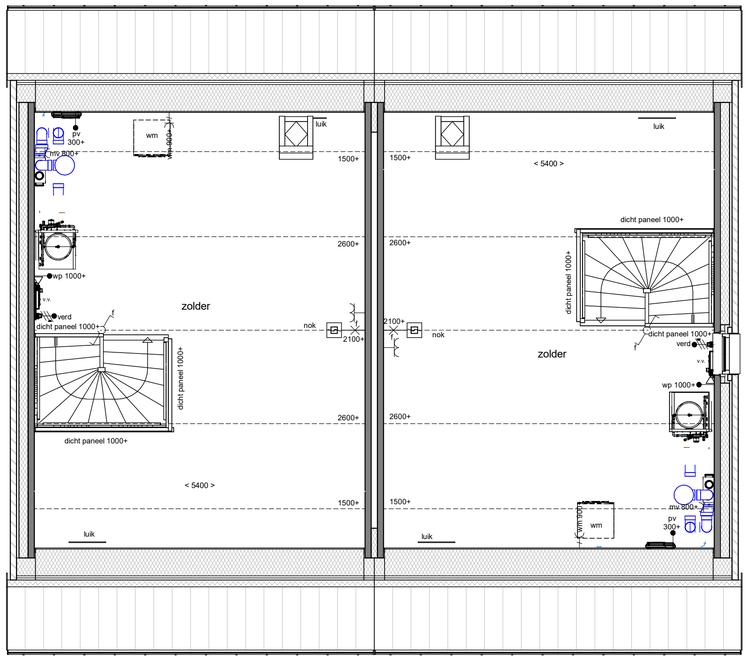

tweede verdieping

schaal 1 : 50

Bnr 01 **Bnr 02**

renvooi

- metselwerk, voor de definitieve kleuren wordt er verwezen naar de kleuren en materiaalstaat.
- metselwerk, voor de definitieve kleuren wordt er verwezen naar de kleuren en materiaalstaat.
- isolatie, type en Rc volgens BENG
- prefab beton
- cellenbeton 70/100mm
- geïsoleerde kap, Rc volgens BENG
- betonvloer (afmeting volgens opgave constructeur)
- zandcementdekvloer
- binnendeurkozijn met bovenlicht
- binnendeurkozijn met bovenlicht als dicht paneel
- binnendeurkozijn zonder bovenlicht
- vloerluik
- vr ventilatierooster
- warmtepomp
- elektrische radiator badkamer
- mechanische ventilatie-unit
- pv-omvormer
- #1# ventilatie dmv open voegen
- #2# houten lamellen
- #3# houten lamellen op paneel

- enkelpolige schakelaar lichtpunt
- wisselschakelaar lichtpunt
- plafondlichtpunt
- wandlichtpunt (buitenlichtpunt waterdicht)
- wandlichtpunt
- enkele wandcontactdoos met randaarde
- dubbele wandcontactdoos met randaarde
- mv enkele wandcontactdoos met randaarde t.b.v. mechanische ventilatie
- wm enkele wandcontactdoos met randaarde t.b.v. wasmachine (op aparte groep)
- bedrade leiding tbv aarding
- schel
- beldrukker
- CO_2 230V bedieningspaneel MV met CO2 sturing (bedraad)
- th thermostaat bedieningspaneel (bedraad)
- l.l. loze leiding
- rookmelder (onderling gekoppeld)
- afzuigpunt mechanische ventilatie (plafond)
- afzuigpunt mechanische ventilatie (wand)
- v.v. verdeler vloerverwarming
- hwa hemelwaterafvoer
- wm opstelplaats wasmachine

DURA VERMEER
Waarmaken van ambities

Dura Vermeer Bouw Hengelo BV
Bosmaatweg 60
7556 PJ Hengelo
Postbus 877
7550 AW Hengelo
Telefoon: (074) 255 02 55
E-mail: hengelo.bouw@duravermeer.nl

tek. nr	: VK-A-102	fase	: 3b Verkoop		
gezien	: JE	datum	: 05-04-2023		
getekend	: MOM	gewijzigd	:		
afmeting	: A1	wijzigingsnummer	:		

project : **Skoatterwald fase 2**
onderdeel: **Plattegronden verdiepingen**

blok A

schaal 1:50 / 1:100
status definitief
projectnummer 50183480