




voorgevel

schaal 1 : 100

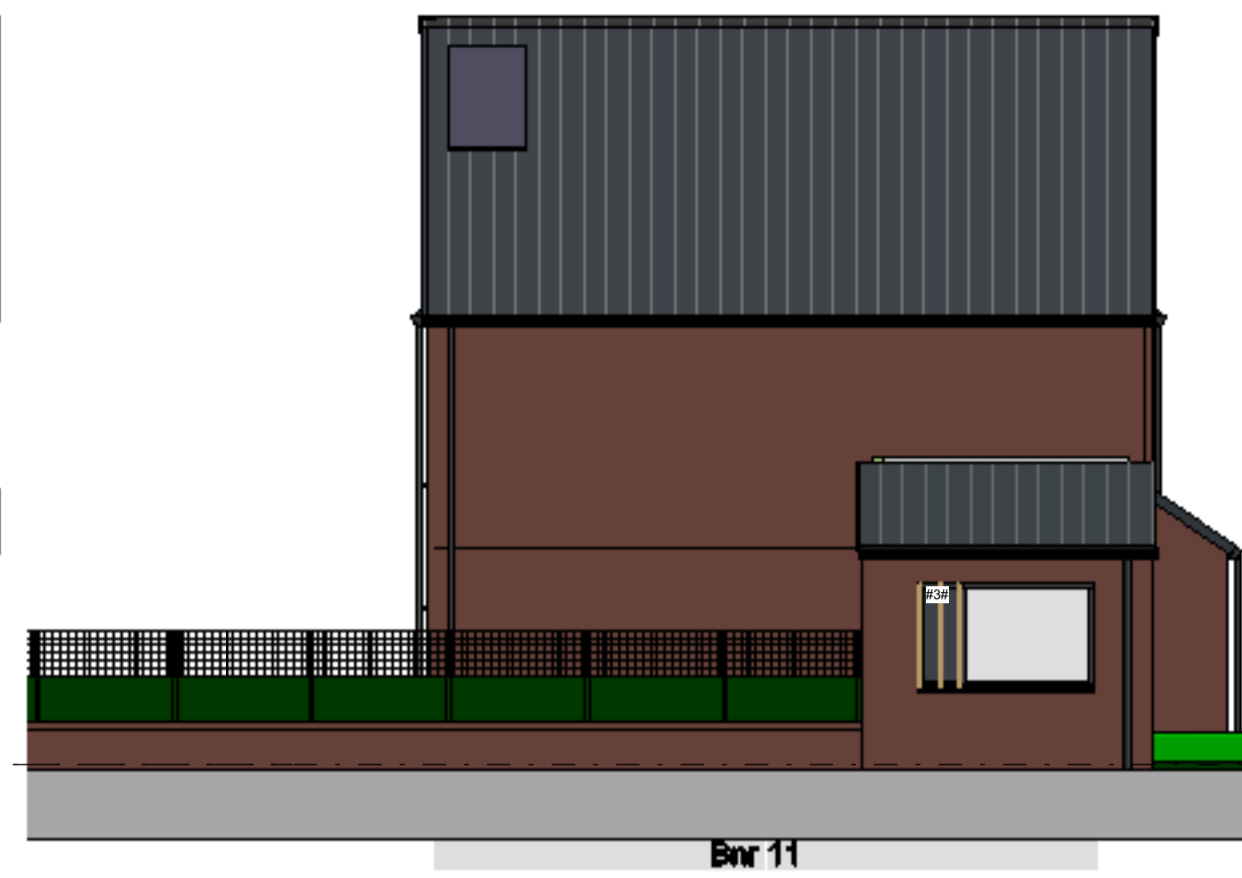


linker zijgevel

schaal 1 : 100




achtergevel

schaal 1 : 100

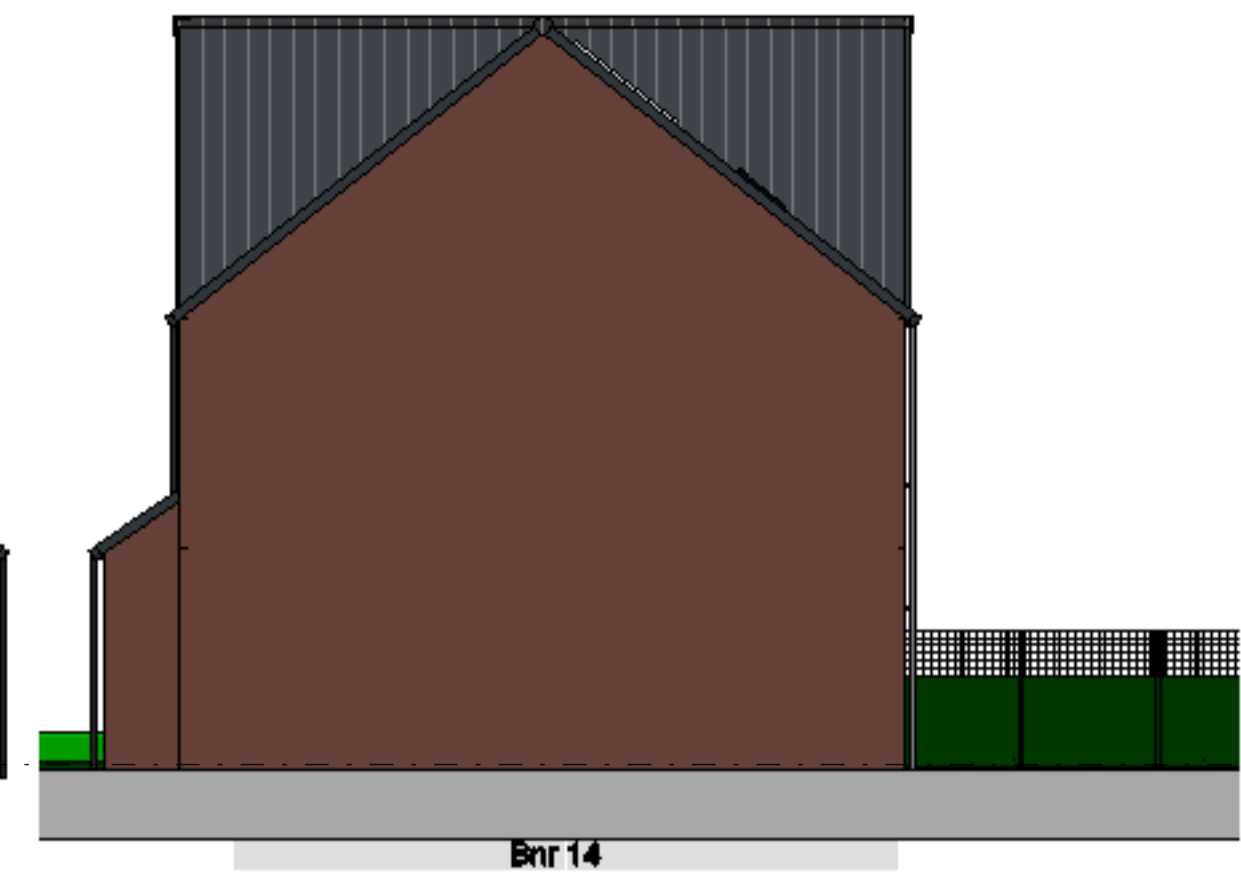

rechter zijgevel

schaal 1 : 100

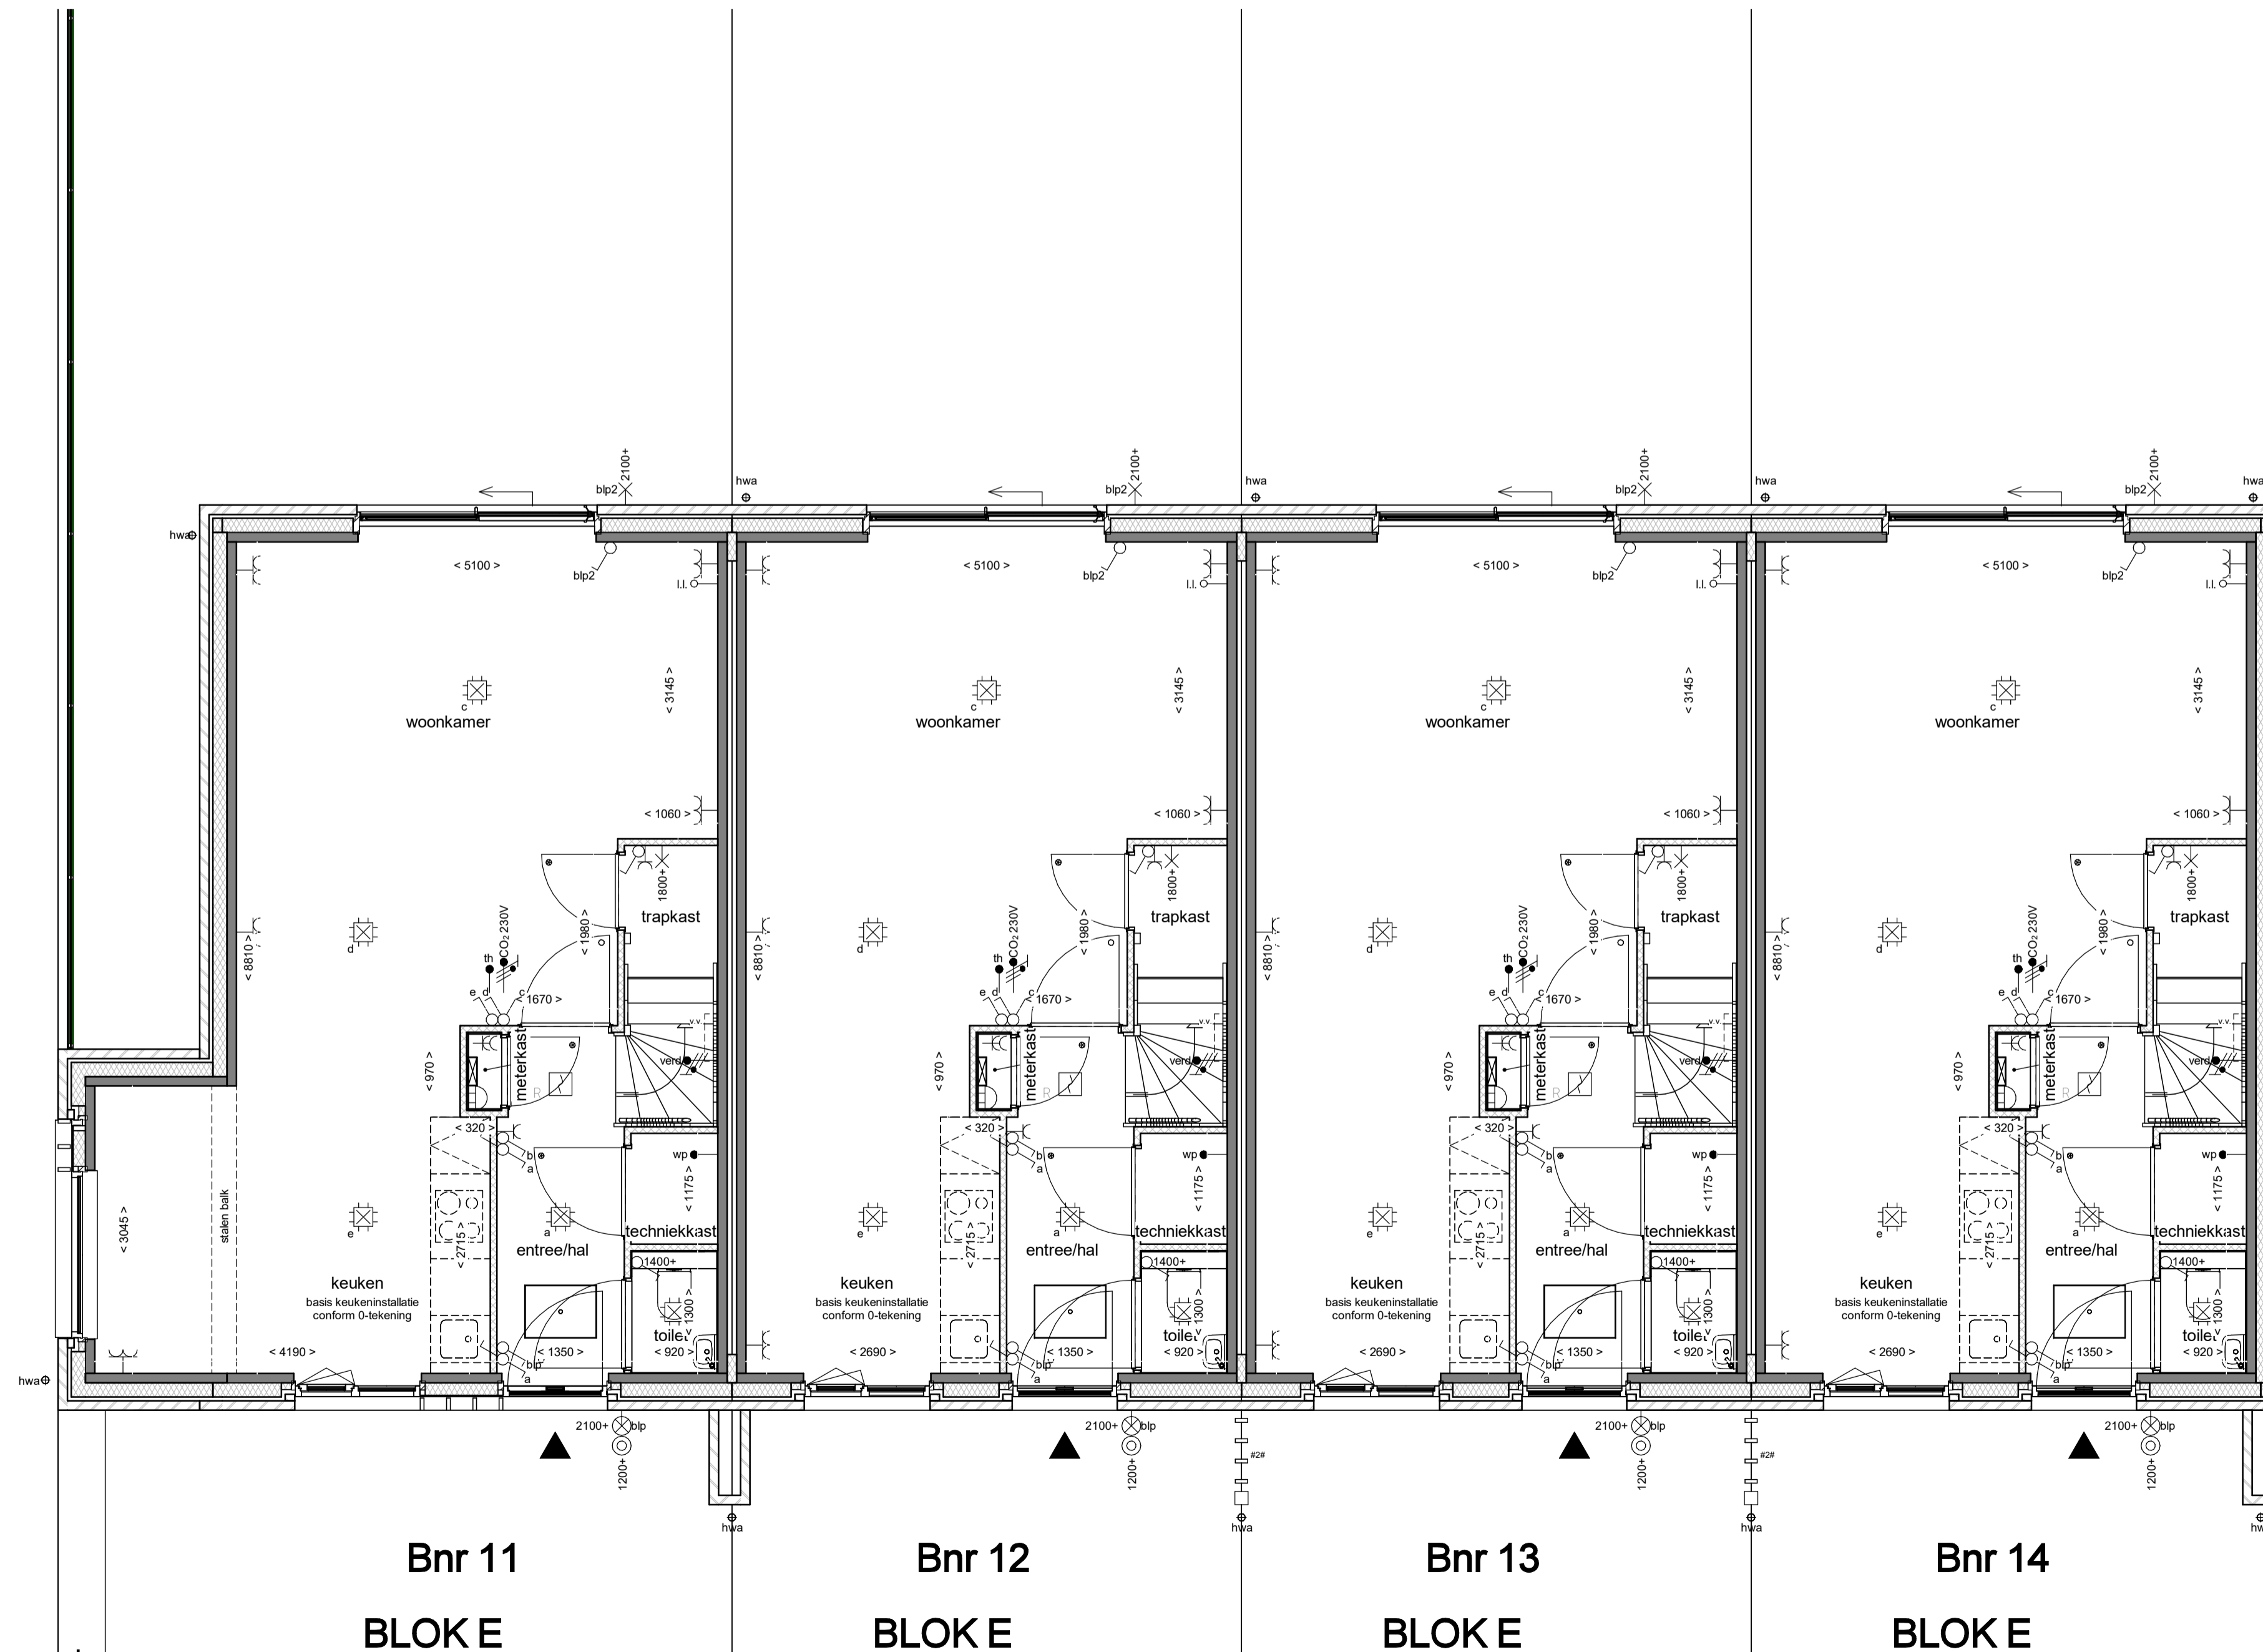

begane grond

schaal 1 : 50

renvooi

	metalwerk, voor de definitieve kleuren wordt er verwezen naar de kleuren en materiaalstaat.		enkeelpolige schakelaar lichtpunt
	metalwerk, voor de definitieve kleuren wordt er verwezen naar de kleuren en materiaalstaat.		wisselschakelaar lichtpunt
	isolatie, type en Rc volgens BENG		plafondlichtpunt
	prefab beton		wandlichtpunt (buitenlichtpunt waterdicht)
	cellenbeton 70/100mm		wandlichtpunt
	gipsboarde kap, Rc volgens BENG		enkele wandcontactdoos met randaarde
	betonvloer (afmeting volgens opgave constructeur)		dubbele wandcontactdoos met randaarde
	zandcementdekvloer		enkele wandcontactdoos met randaarde t.b.v. mechanische ventilatie
	binnendeurkozijn met bovenlicht		enkele wandcontactdoos met randaarde t.b.v. wasmachine (op aparte groep)
	binnendeurkozijn met bovenlicht als dicht paneel		bedrade leding tbv aarding
	binnendeurkozijn zonder bovenlicht		schel
	vloertuk		betrukker
	ventilatorooster		CO ₂ 230V
	warmtepomp		thermostaat bedieningspaneel (bedraad)
	elektrische radiator badkamer		loze leding
	mechanische ventilatie-unit		rookmelder (onderling gekoppeld)
	ventilatie driv open voegen		afzuigpunt mechanische ventilatie (plafond)
	houten lamellen		afzuigpunt mechanische ventilatie (wand)
	houten lamellen op paneel		verdelers vloerverwarming
			hete waterafvoer
			opstelplaats wasmachine



Dura Vermeer Bouw Hengelo BV
 Boornlaanweg 60
 7556 PJ Hengelo
 Postbus 877
 7550 AW Hengelo
 Telefoon: (074) 255 02 55
 E-mail: hengelo.bouw@duravermeer.nl

tek. nr. : VK-E-101	fase : 3b Verkoop
gebruik : JE	datum : 05-04-2023
geleend : MOM	gemaakt door :
afmeting : A1	wijzigingsnummer :
project : Skoatterwald fase 2	
onderdeel: Begane grond en gevels	
blok E	

1:50 / 1:100
 definitief
 projectnummer
 50183480